

ELABORATO PLANIMETRICO

Compilato da:
Colombati Alfredo

Iscritto all'albo:
Geometri

Prov. Ancona N. 1617

Agenzia del Territorio
CATASTO FABBRICATI
Ufficio Provinciale di
Ancona

Comune di Osimo

Sezione: Foglio: 65


Particella: 1132

Protocollo n. AN0149727 del 21/09/2012

Tipo Mappale n. del

Dimostrazione grafica dei subalterni

Scala 1 : 500

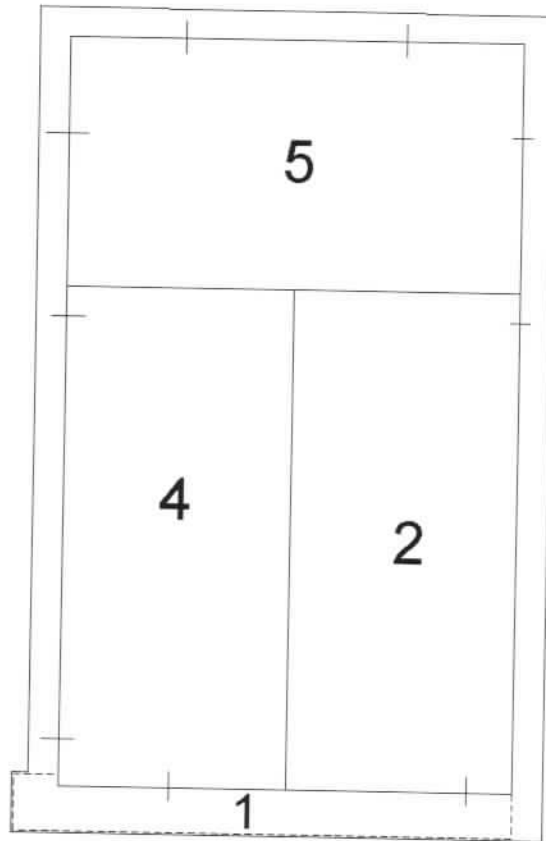

PIANO TERRA

NORD



Ultima Planimetria in atti

Catasto dei Fabbricati - Situazione al 15/06/2016 - Comune di OSIMO(G157) - < Foglio: 65 Particella: 1132 - Elaborato planimetrico - SUB.

Agenzia del Territorio
CATASTO FABBRICATI
Ufficio Provinciale di
Ancona

Dichiarazione protocollo n. AN0119142 del 15/06/2010

Planimetria di u.i.u. in Comune di Osimo

Via Molino Basso

civ.

Identificativi Catastali:

Sezione:

Foglio: 65

Particella: 1132

Subalterno: 2

Compilata da:
Ragnini Giulio


Iscritto all'albo:
Geometri

Prov. Ancona

N. 845


Scheda n. 1

Scala 1:200

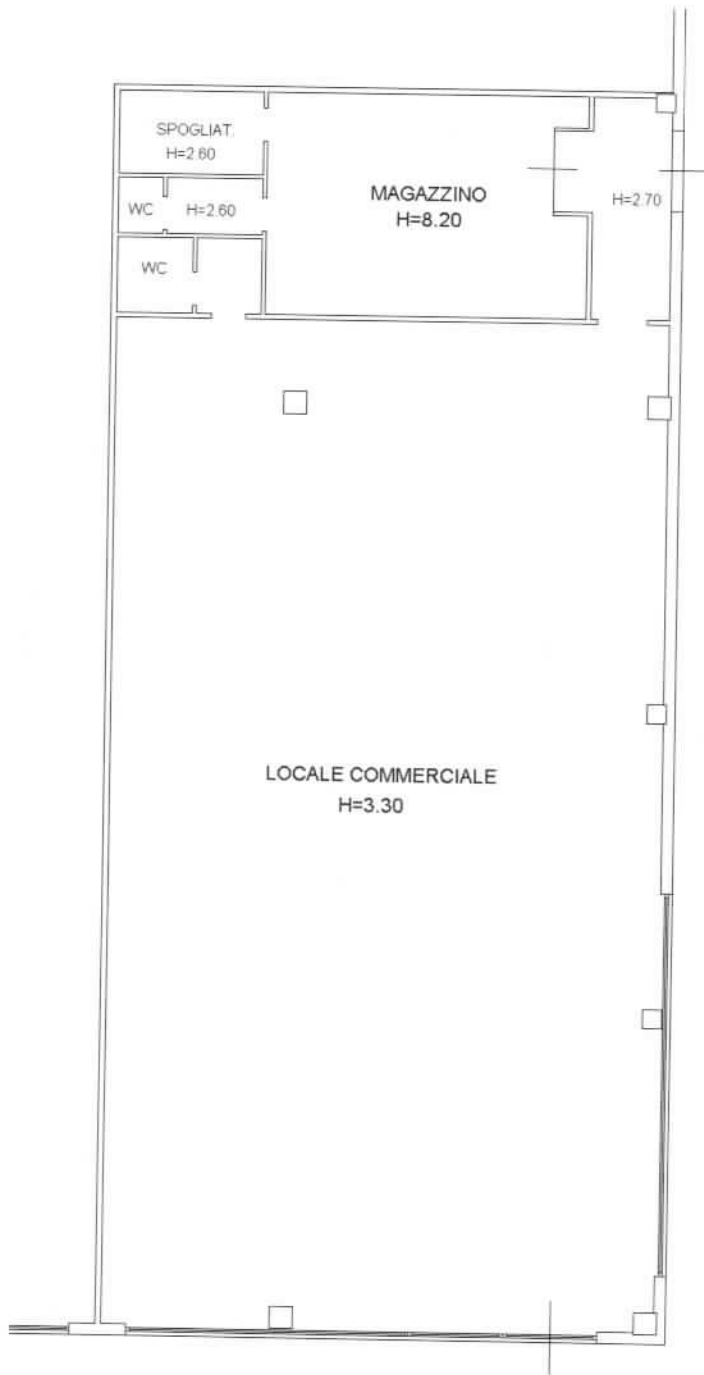

PIANO TERRA

NORD

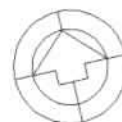

Catasto dei Fabbricati - Situazione al 15/06/2016 - Comune di OSIMO(G157) - < Foglio: 65 Particella: 1132 - Subalterno 2 >
VIA MOLINO BASSO piano: T;

Ultima Planimetria in atti