

**ELABORATO PLANIMETRICO**

Compilato da:  
Cocciaretto Andrea

Iscritto all'albo:  
Geometri

Prov. Ascoli

N. 925

**Agenzia delle Entrate  
CATASTO FABBRICATI  
Ufficio Provinciale di  
Ancona**

Comune di Osimo

Sezione: Foglio: 65


Particella: 1133

Protocollo n. AN0090906 del 07/10/2015

Tipo Mappale n. del

Dimostrazione grafica dei subalterni

Scala 1 : 500

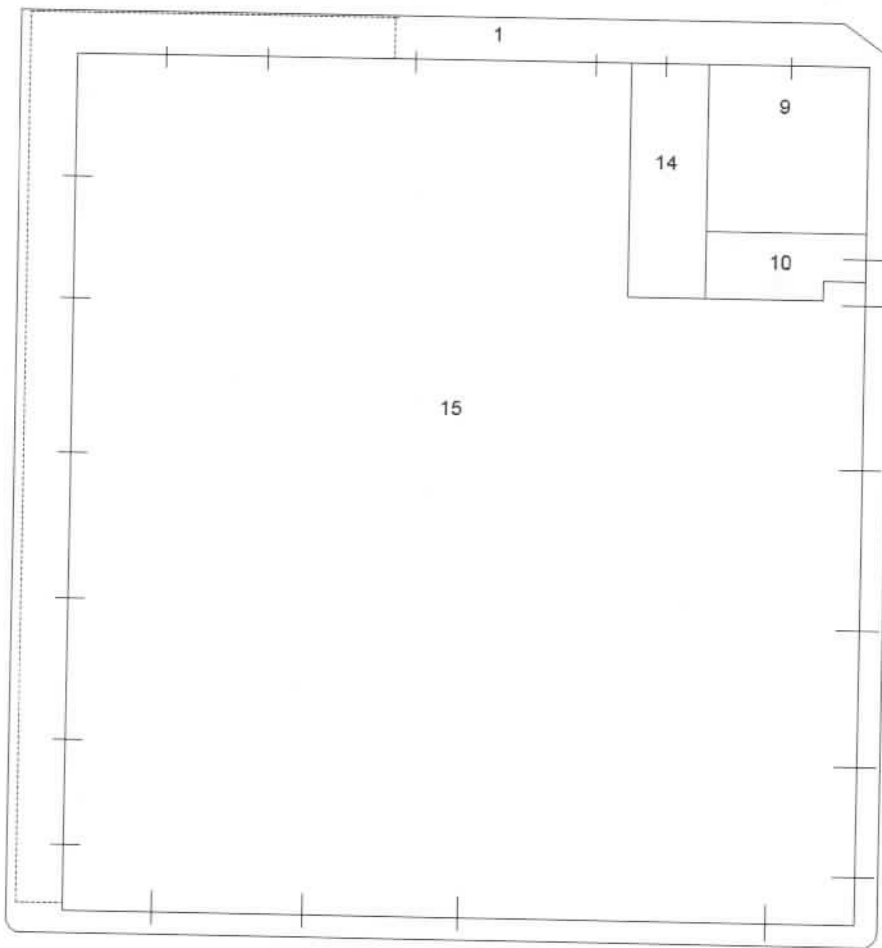

PIANO TERRA



Ultima Planimetria in atti

Catasto dei fabbricati - Situazione al 15/06/2016 - Comune di OSIMO(6157) - < Foglio: 65 Particella: 1133 - Elaborato planimetrico

**Agenzia del Territorio  
CATASTO FABBRICATI  
Ufficio Provinciale di  
Ancona**

Dichiarazione protocollo n. AN0184369 del 21/09/2010

Planimetria di u.i.u. in Comune di Osimo

Via Molino Basso

civ.

Identificativi Catastali:

Sezione:

Foglio: 65

Particella: 1133

Subalterno: 14

Compilata da:  
Ragnini Giulio

Iscritto all'albo:  
Geometri

Prov. Ancona

N. 845


Scheda n. 1

Scala 1:200



**PIANO TERRA**

NORD

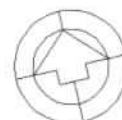

Catasto dei fabbricati - Situazione al 15/06/2016 - Comune di OSIMO(G157) - < Foglio: 65 Particella: 1133 - Subalterno 14 >  
VIA MOLINO BASSO piano: T;

Ultima Planimetria in atti