

Agenzia del Territorio
CATASTO FABBRICATI
Ufficio Provinciale di
Macerata


ELABORATO PLANIMETRICO
Compilato da:
Flamini Lucio
Iscritto all'albo:
Ingegneri
Prov. Macerata N. 952

Comune di Porto Recanati
Sezione: Foglio: 16 Particella: 880

Protocollo n. MC0053572 del 14/05/2012
Tipo Mappale n. del

Dimostrazione grafica dei subalterni
Scala 1 : 500

Catasto dei fabbricati - Situazione al 15/06/2016 - Comune di PORTO RECANATI (GR19) - < Foglio: 16 Particella: 880 - Elaborato Planimetrico

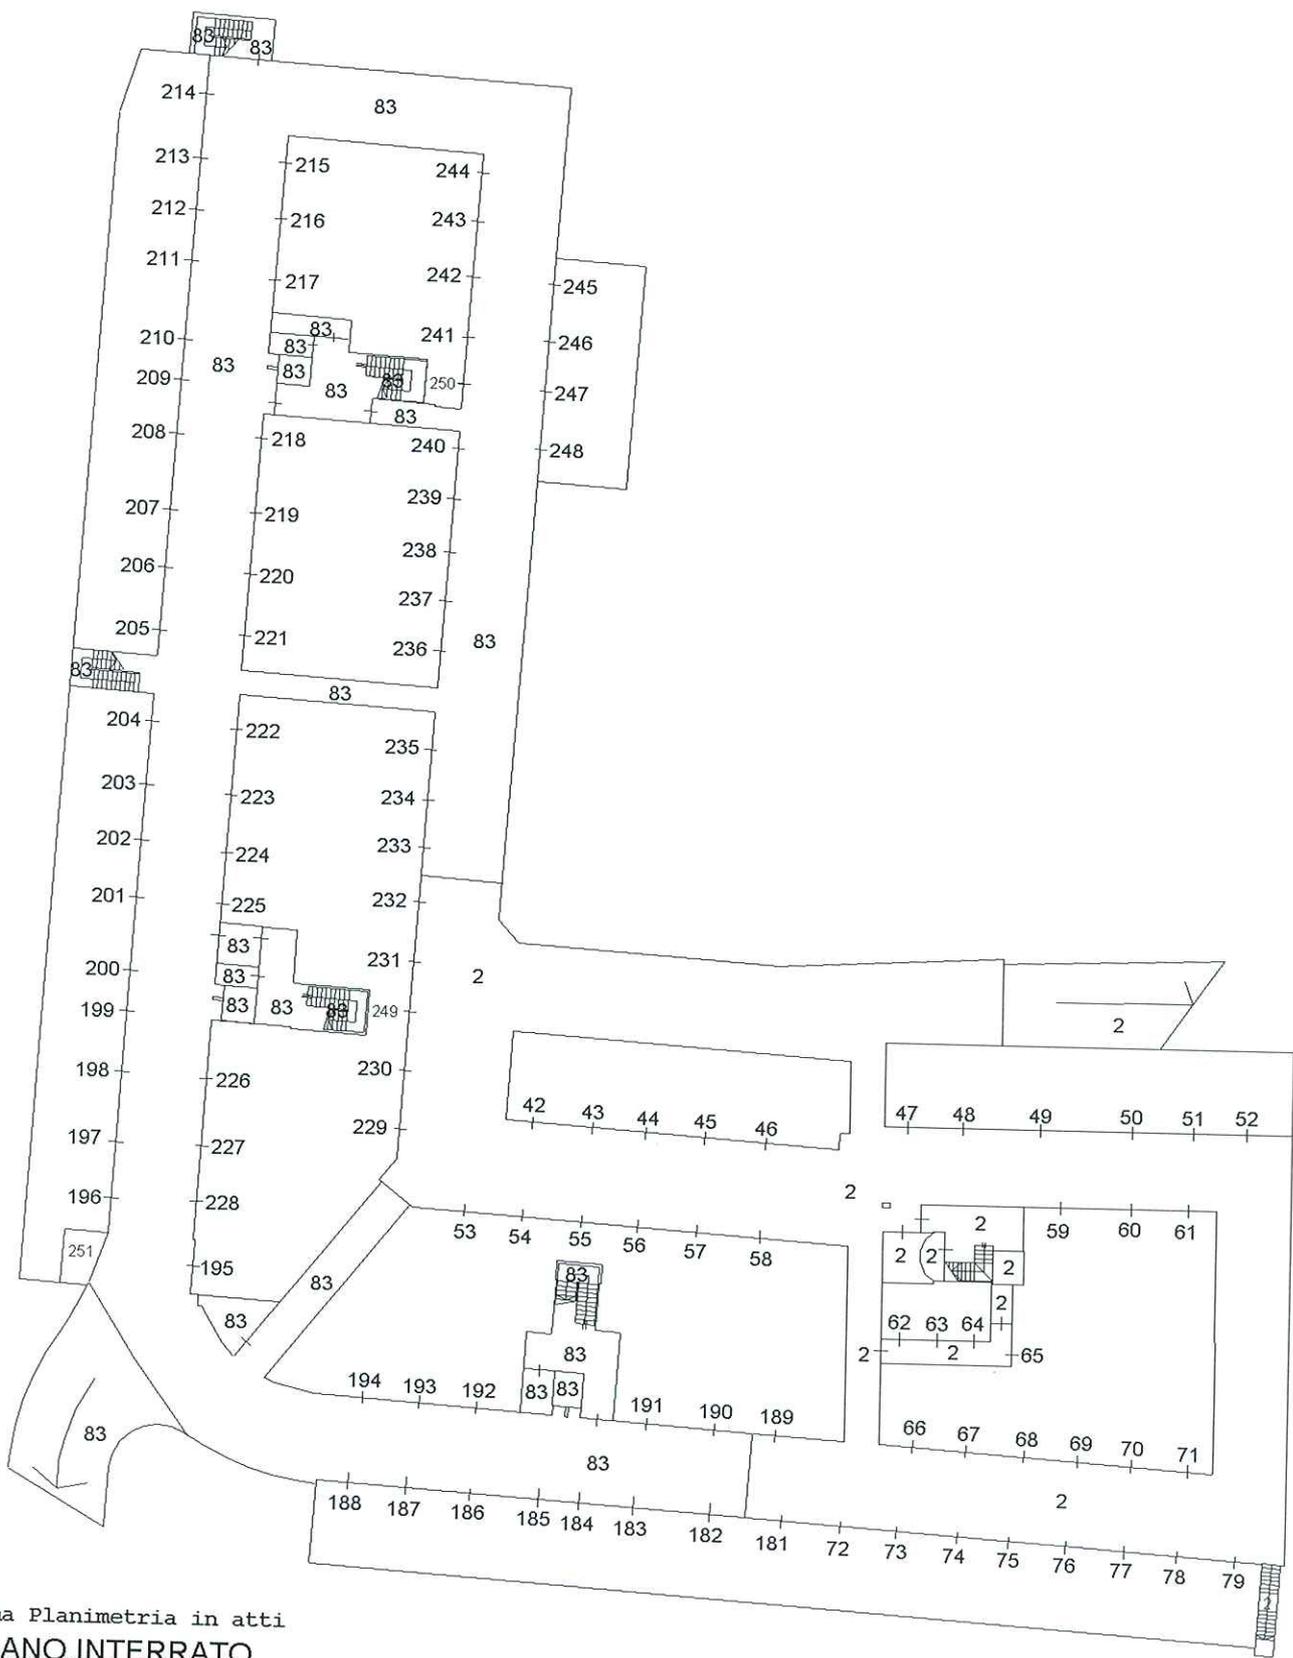





Agenzia del Territorio
CATASTO FABBRICATI
Ufficio Provinciale di
Macerata

ELABORATO PLANIMETRICO
Compilato da:
Flamini Lucio
Iscritto all'albo:
Ingegneri
Prov. Macerata N. 952

Comune di Porto Recanati
Sezione: Foglio: 16 Particella: 880

Protocollo n. MC0053572 del 14/05/2012
Tipo Mappale n. del

Dimostrazione grafica dei subalterni
Scala 1 : 500

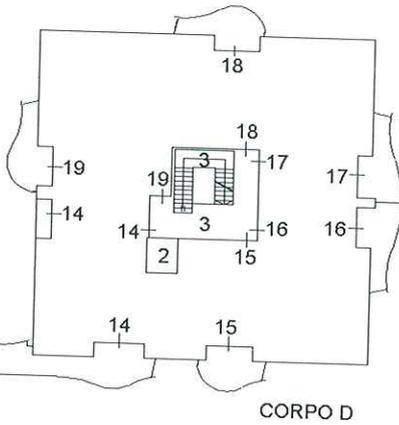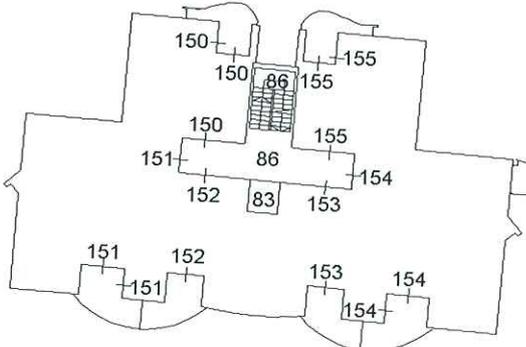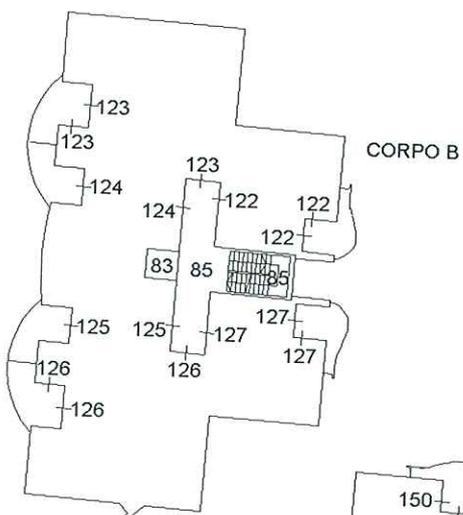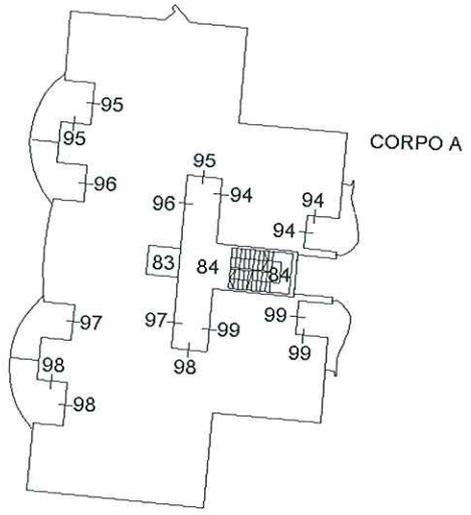

PIANO PRIMO

CATASTO del FABBRICATI - Situazione al 15/06/2016 - Comune di PORTO RECANATI (G919) - < Foglio: 16 Particella: 880 - Elaborato

Ultima Planimetria in atti




**Agenzia del Territorio
CATASTO FABBRICATI
Ufficio Provinciale di
Macerata**

Dichiarazione protocollo n. MC0166899 del 28/10/2008	
Planimetria di u.i.u. in Comune di Porto Recanati	
Via Dante	
civ. SNC	
Identificativi Catastali:	Compilata da: Santini Marcello
Sezione:	Iscritto all'albo: Architetti
Foglio: 16	Prov. Macerata
Particella: 880	N. 159
Subalterno: 96	

Scheda n. 1 Scala 1:200

Scheda n. 1 del fabbricato - Situazione al 15/06/2016 - Comune di PORTO RECANATI (G919) - < Foglio: 16 Particella: 880 - Subalterno 96 >
VIA DANTE ALIGHIERI SNC piano: 1;

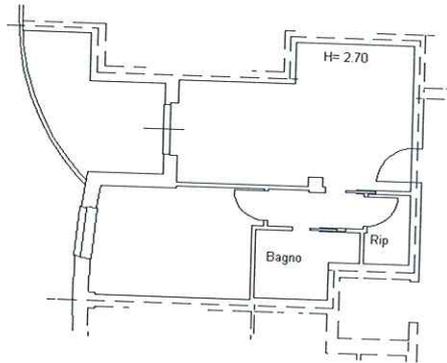

PIANO PRIMO CORPO A

Ultima Planimetria in atti



Agenzia del Territorio
CATASTO FABBRICATI
Ufficio Provinciale di
Macerata

Dichiarazione protocollo n. MC0120985 del 18/11/2005	
Planimetria di u.i.u. in Comune di Porto Recanati	
Via A. De Gasperi	
civ. SNC	
Identificativi Catastali:	Compilata da:
Sezione:	Santini Marcello
Foglio: 16	Iscritto all'albo:
Particella: 880	Architetti
Subalterno: 64	Prov. Macerata
	N. 159

Scheda n. 1 Scala 1:200



PIANO INTERRATO

Catasto dei Fabbricati - Situazione al 15/06/2016 - Comune di PORTO RECANATI (G919) - Foglio: 16 Particella: 880 - Subalterno 64 >
VIA A. DE GASPERI SNC piano: S1;

Ultima Planimetria in atti

