

Agenzia del Territorio  
**CATASTO FABBRICATI**  
Ufficio Provinciale di  
Macerata


**ELABORATO PLANIMETRICO**  
Compilato da:  
Flamini Lucio  
Iscritto all'albo:  
Ingegneri  
Prov. Macerata N. 952

Comune di Porto Recanati  
Sezione: Foglio: 16 Particella: 880

Protocollo n. MC0053572 del 14/05/2012  
Tipo Mappale n. del

Dimostrazione grafica dei subalterni  
Scala 1 : 500

Catasto dei fabbricati - Situazione al 15/06/2016 - Comune di PORTO RECANATI (GR19) - < Foglio: 16 Particella: 880 - Elaborato Planimetrico

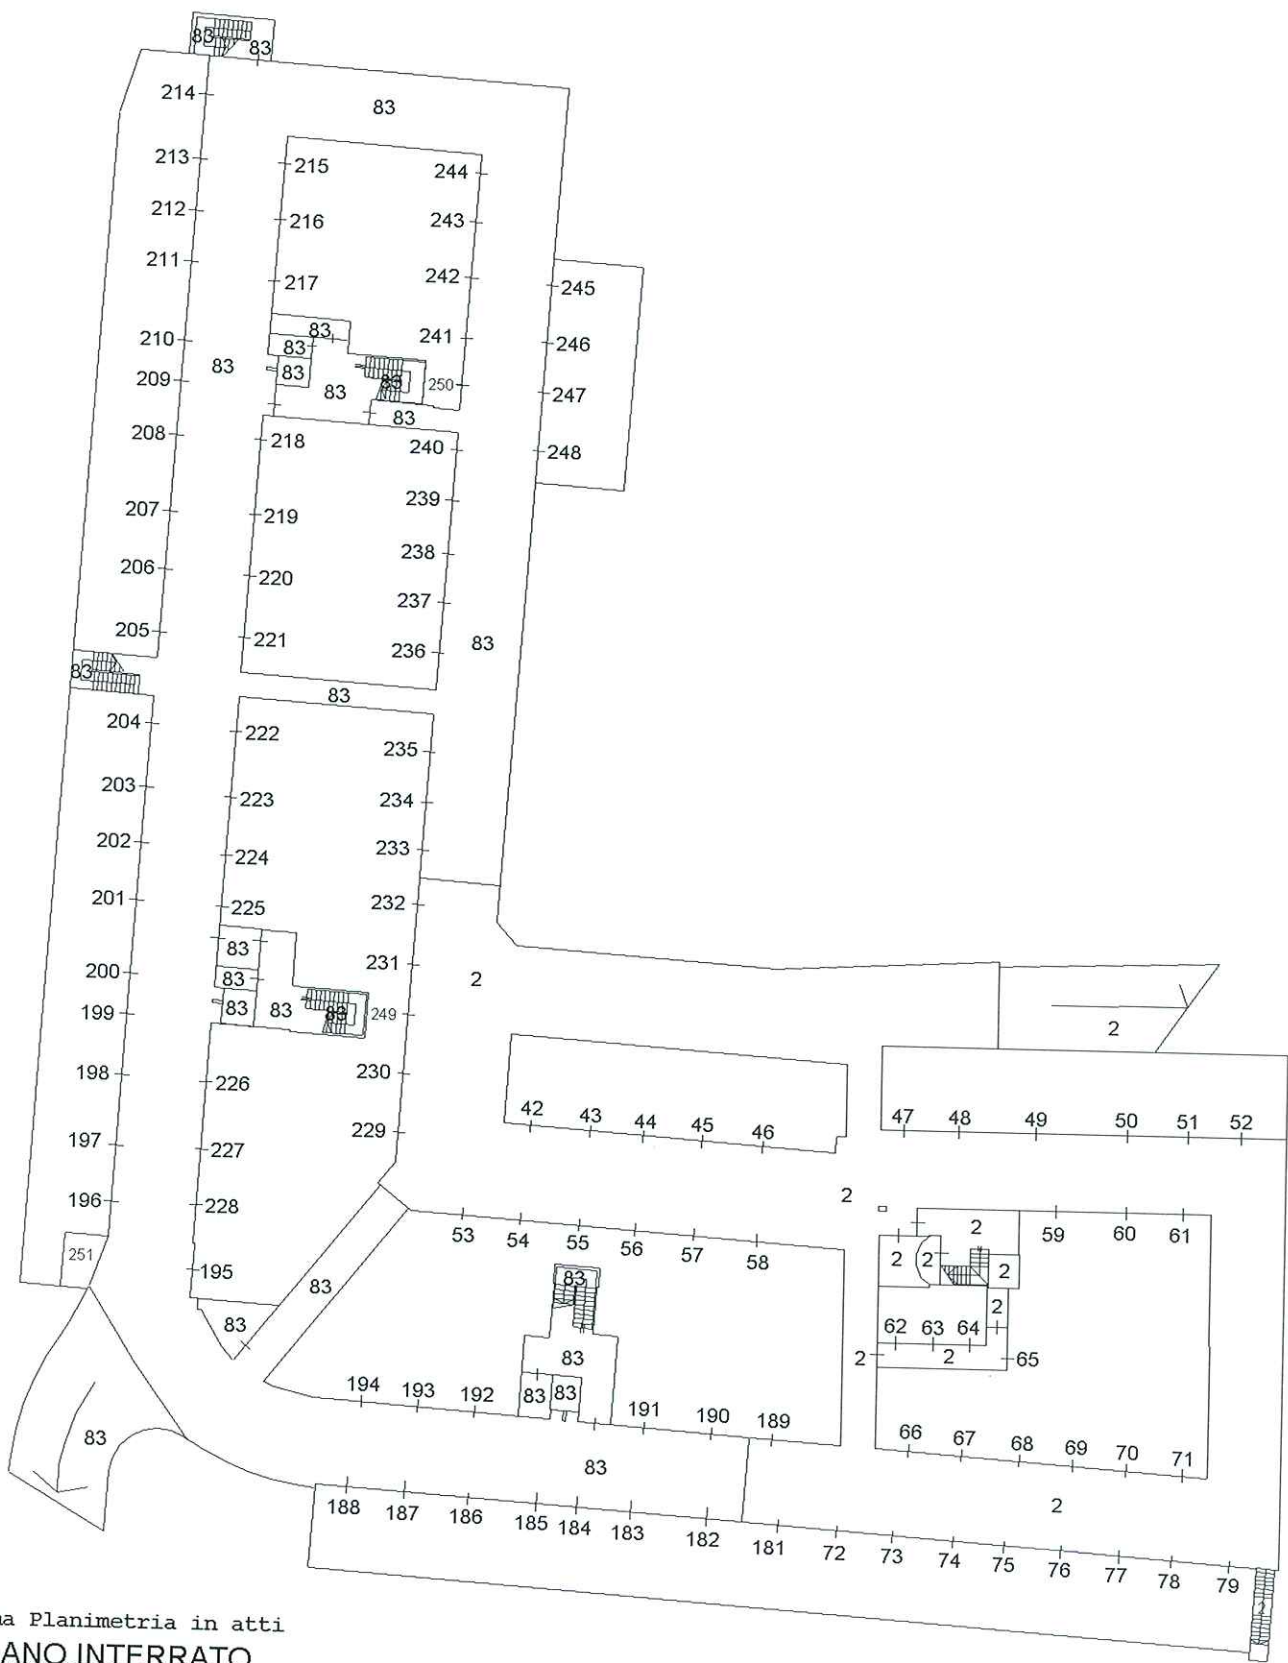

**Agenzia del Territorio  
CATASTO FABBRICATI  
Ufficio Provinciale di  
Macerata**

Dichiarazione protocollo n. MC0166914 del 28/10/2008

Planimetria di u.i.u. in Comune di Porto Recanati

Via Dante

civ.

Identificativi Catastali:

Sezione:

Foglio: 16

Particella: 880

Subalterno: 214

Compilata da:  
Santini Marcello

Iscritto all'albo:  
Architetti


Prov. Macerata

N. 159

Scheda n. 1

Scala 1:200

Catasto del fabbricati - Situazione al 15/06/2016 - Comune di PORTO RECANATI (G919) - < Foglio: 16 Particella: 880 - Subalterno 214 >  
VIA DANTE ALIGHIERI piano: S1;

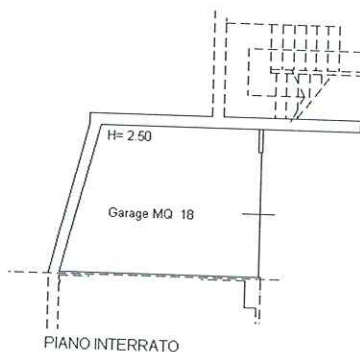

Ultima Planimetria in atti

