STATO AUTORIZZATO (Pdc C. n. 02/14 del 10/01/2014)

STATO DI VARIANTE

PIANTA PIANO INTERRATO Scala 1:100

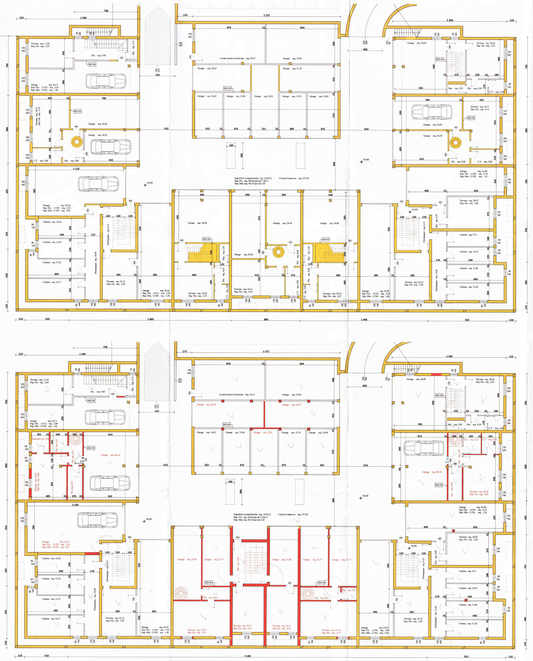

PIANTA PIANO TERRA Scala 1:100

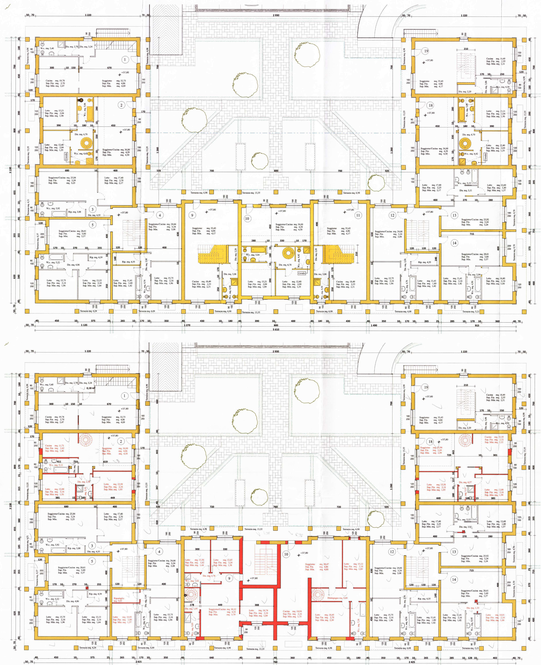

PIANTA PIANO PRIMO Scala 1:100

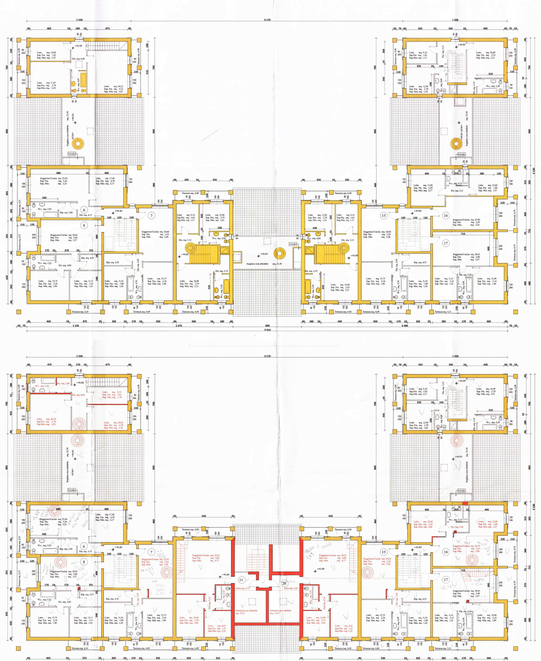

PIANTA PIANO SECONDO Scala 1:100

SCHEMA PROSPETTI Scala 1:500

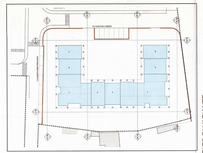

STATO AUTORIZZATO (Pdd C. n. 02/14 del 10/01/2014)

P/3 PROSPETTO NORD-OVEST Scala 1:100

P/1 PROSPETTO SUD-OVEST Scala 1:100

P/4 PROSPETTO SUD-EST Scala 1:100

P/2 PROSPETTO NORD-EST Scala 1:100

P/6 SEZIONE / PROSPETTO NORD-OVEST Scala 1:100

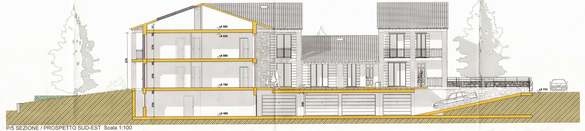

P/5 SEZIONE / PROSPETTO SUD-EST Scala 1:100

STATO DI VARIANTE

P/3 PROSPETTO NORD-OVEST Scala 1:100

P/1 PROSPETTO SUD-OVEST Scala 1:100

P/4 PROSPETTO SUD-EST Scala 1:100

P/2 PROSPETTO NORD-EST Scala 1:100

P/6 SEZIONE / PROSPETTO NORD-OVEST Scala 1:100

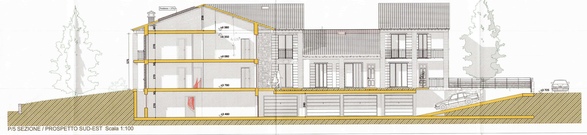

P/5 SEZIONE / PROSPETTO SUD-EST Scala 1:100

PROSPETTIVA NORD INTERNA

PROSPETTIVA NORD da Via di RONALDINI

PROSPETTIVA NORD-OVEST da Via G. CORTESI