

**Agenzia delle Entrate  
CATASTO FABBRICATI  
Ufficio Provinciale di  
Verona**

Dichiarazione protocollo n. VR0114787 del 10/08/2017

Planimetria di u.i.u. in Comune di San Bonifacio

Via Della Liberta'

civ. 42/A

Identificativi Catastali:

Sezione:  
Foglio: 32  
Particella: 271  
Subalterno: 9


Compilata da:  
Fabbro Natascia  
Iscritto all'albo:  
Geometri

Prov. Verona


N. 3518

Scheda n. 1      Scala 1:200

### PIANO TERRA

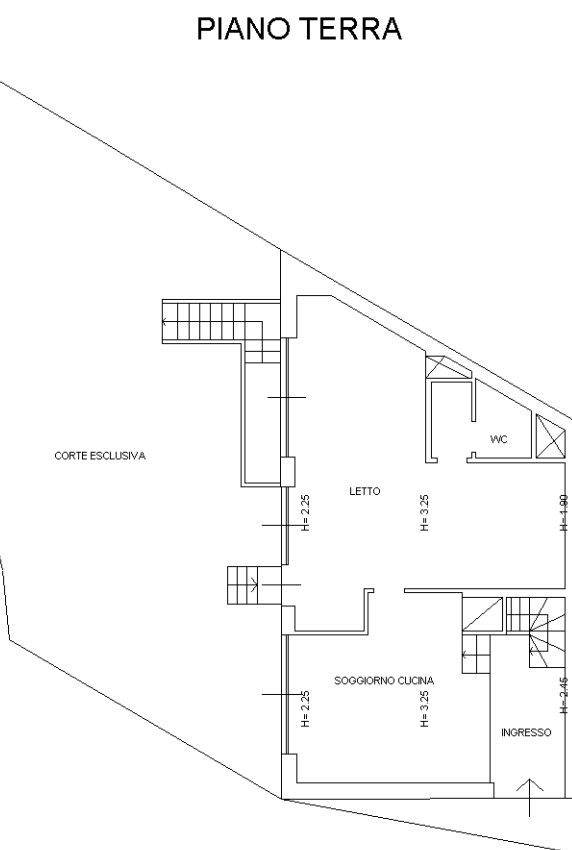

### PIANO PRIMO SOTTOSTRADA

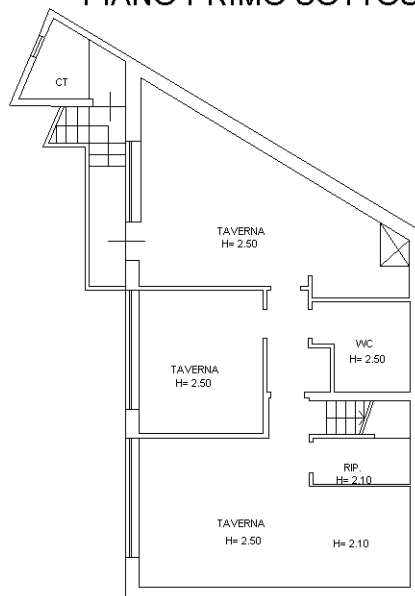

Catasto dei Fabbricati - Situazione al 06/05/2019 - Comune di SAN BONIFACIO (H783) - < Foglio: 32 - Particella: 271 - Subalterno: 9 >  
VIA DELLA LIBERTÀ n. 42/A piano: S1-T;

Ultima planimetria in atti