


data presentazione: 19/11/1994 - Data: 21/07/2005 - Vis. n. AN0091766 - Richiesta n. 39819 - Richiedente ROSSINI G.
di schede: 1 - Formato di acci.: A3 (297 x 419) - Formato di scala: 1:1

PIANO TERRA

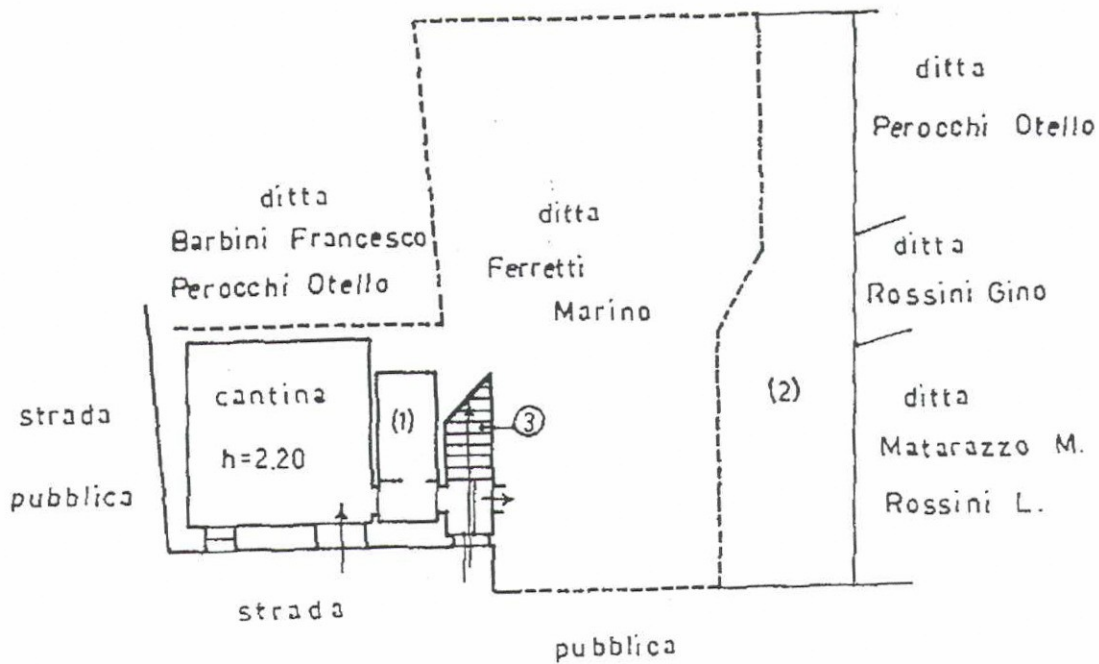

1- w.c.b. h=2.00



2- corte comune con i sub. 1-3-4

3- scale comuni con i sub. 1-3-4



Planimetria di u.i.u. in Comune di **FABRIANO** via **FRAZ. CAMPODIEGOLI** civ. **20**

PRIMO PIANO

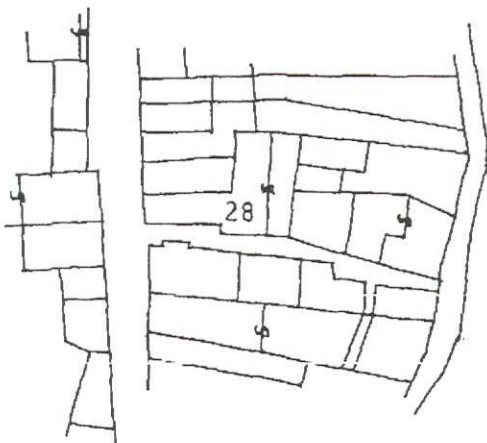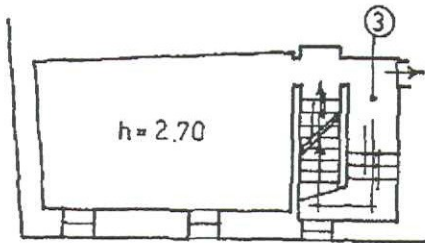

SCALA 1:1000

ORIENTAMENTO



SCALA DI I. 200

Dichiarazione di N.C.
Denuncia di variazione

Identificativi catastali
F. **162**
n. **28** sub. **2**

Compilata dal **GEOM. DI PIETRO**
FERDINANDO (Titolo cognome e nome)

Iscritto all'albo dei **GEOMETRI**
della provincia di **ANCONA** n. **1435**
data Firma **Pietro Ferdinando**


RISERVATO ALL'UFFICIO

15/11/94
688




CATASTO EDILIZIO URBANO (RDL 13-4-1939, n. 652)

Planimetria di u.i.u. in Comune di **FABRIANO** via **FRAZ. CAMPODIEGOLI** civ. **20**

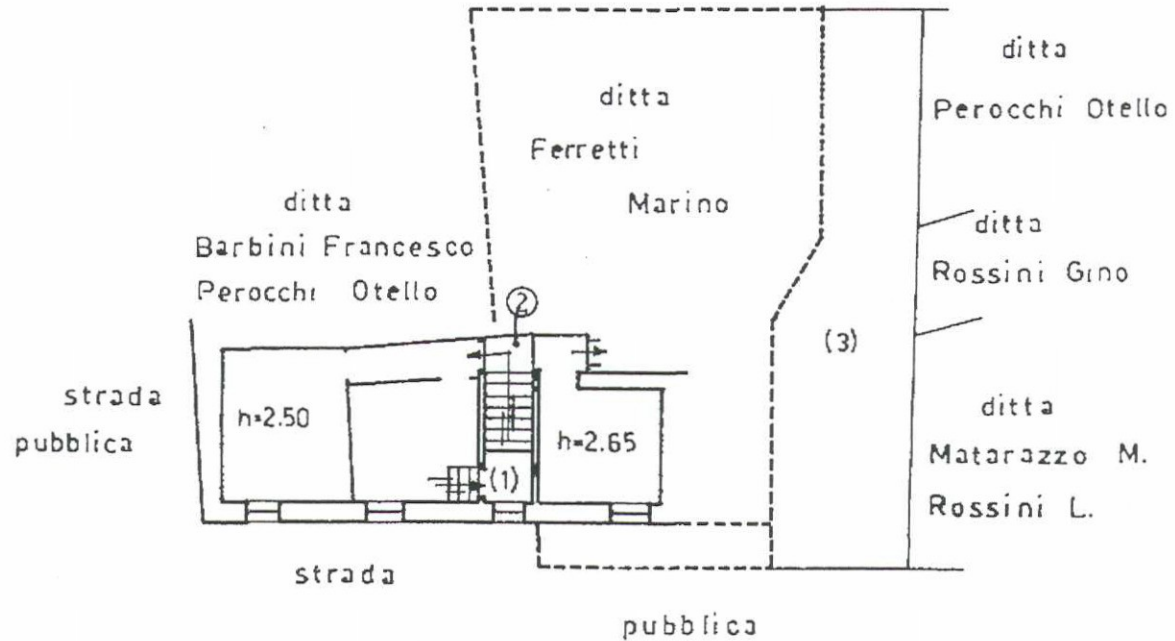

SECONDO PIANO

- 1 - w.c. h=1,90
- 2 - scala comune con i sub. 1-2-4
- 3 - corte comune con i sub. 1-2-4

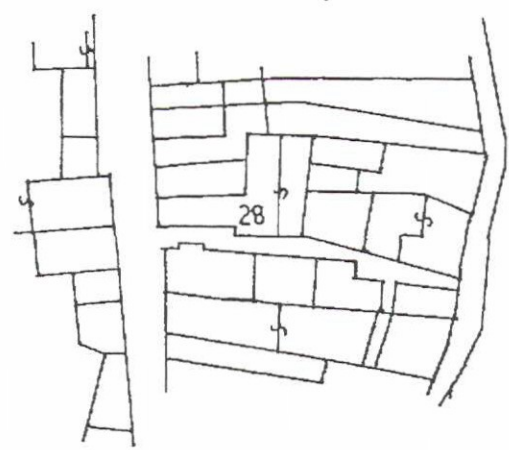

SCALA 1:1000

ORIENTAMENTO



SCALA DI I: 200

Dichiarazione di N.C.
 Denuncia di variazione

Compilata dal **GEOM. DI PIETRO FERDINANDO**
(Titolo, cognome e nome)

RISERVATO ALL'UFFICIO
 21/11/85

Identificativi catastali
 F. **162**
 n. **28** sub. **3**

Iscritto all'albo dei **GEOMETRI**
 della provincia di **ANCONA** n. **1435**

667

Visura per soggetto limitata ad un comune

Situazione degli atti informatizzati al 28/09/2011

Dati della richiesta	
Soggetto individuato	

1. Unità Immobiliari site nel Comune di FABRIANO(Codice D451) - Catasto dei Fabbricati

N.	DATI IDENTIFICATIVI				DATI DI CLASSAMENTO							ALTRE INFORMAZIONI	
	Sezione Urbana	Foglio	Particella	Sub	Zona Cens.	Micro Zona	Categoria	Classe	Consistenza		Rendita	Indirizzo	Dati ulteriori
	Dati derivanti da												
1		162	28	2			A/4	3	1,5 vani		Euro 40,28 L. 78.000	FRAZIONE CAMPODIEGOLI n . 20 piano: T -1; CLASSAMENTO del 19/11/1994 n . 689 .2/1994 in atti dal 17/04/1998	
2		162	28	3			A/6	4	3,5 vani		Euro 121,11 L. 234.500	FRAZIONE CAMPODIEGOLI n . 20 piano: 2; CLASSAMENTO del 02/11/1994 n . 667 .2/1994 in atti dal 25/08/1998	

Totale: vani 5 Rendita: Euro 161,39