


Agenzia delle Entrate  
**CATASTO FABBRICATI**  
Ufficio Provinciale di Piacenza

<b>ELABORATO PLANIMETRICO</b>	Compilato da: Guarnieri Andrea	Iscritto all'albo: Geometri	Prov. Piacenza	N. 01364
Comune di Piacenza	Sezione: Foglio: 119	Particella: 980	Prp00091195 n. 31/05/2019	del
Dimostrazione grafica dei subalterni		Tipo Mappale n.	del	Scala 1 : 1000

# PIANO TERRA

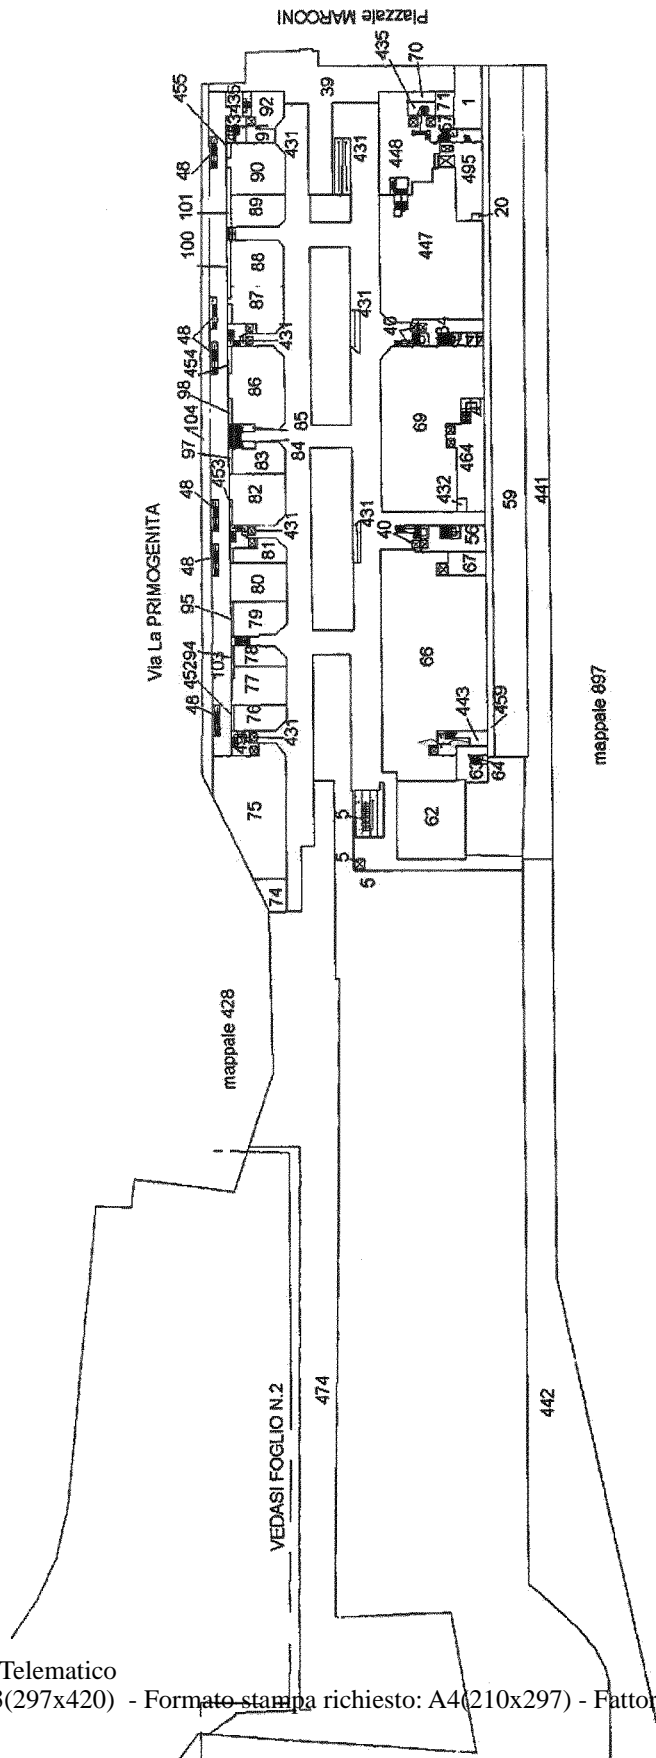

mappale 697

questa planimetria è la n. 1 di 9

<b>ELABORATO PLANIMETRICO</b>	Compilato da: Guarnieri Andrea	Iscritto all'albo: Geometri	Prov. Piacenza	N. 01364
Comune di Piacenza	Sezione: Foglio: 119	Particella: 980	Prop. n. 31/05/2019	del
Dimostrazione grafica dei subalterni	Tipo Mappale n.		Scala 1 : 1000	

Agenzia delle Entrate  
**CATASTO FABBRICATI**  
 Ufficio Provinciale di Piacenza

Ultima planimetria in atti


Data: 07/11/2019 - n. T130186 - Richiedente: Telematico

Totale schede: 1 - Formato di acquisizione: A3(297x420) - Formato stampa richiesto: A4(210x297) - Fattore di scala non utilizzabile

# PIANO TERRA



questa planimetria è la n. 2 di 9

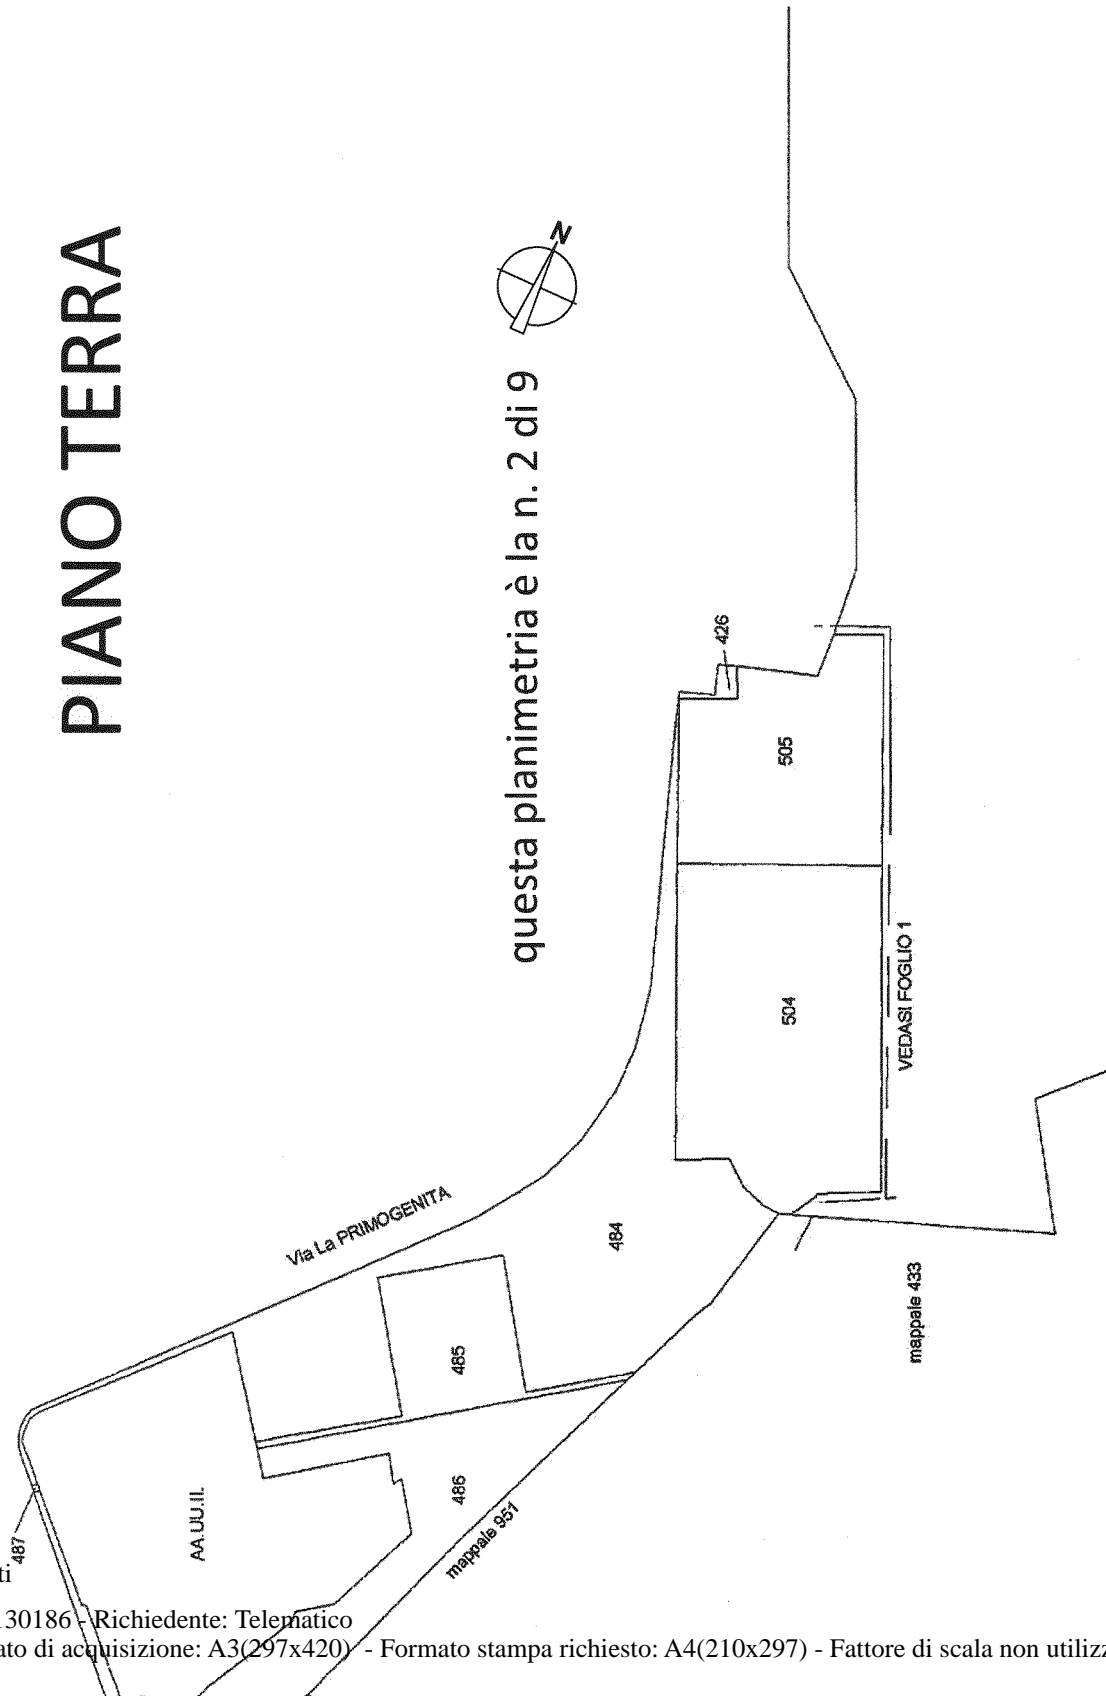











Agenzia delle Entrate  
**CATASTO FABBRICATI**  
Ufficio Provinciale di Piacenza

<b>ELABORATO PLANIMETRICO</b>	Compilato da: Guarnieri Andrea	Iscritto all'albo: Geometri	Prov. Piacenza	N. 01364
Comune di Piacenza	Sezione: Foglio: 119	Particella: 980	Prp. n. 31/05/2019	del
Dimostrazione grafica dei subalterni	Tipo Mappale n.	del	Scala 1 : 1000	

# PIANO TERZO


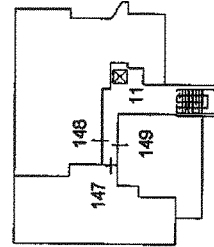
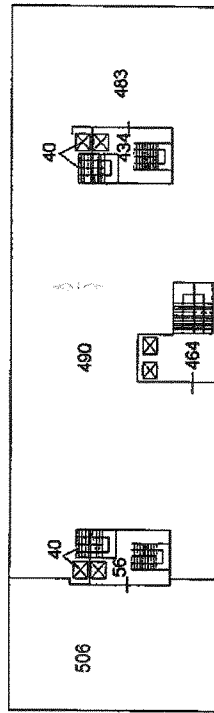
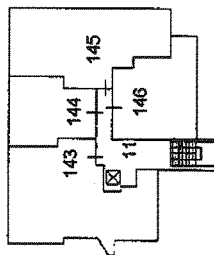
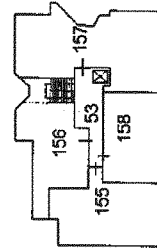
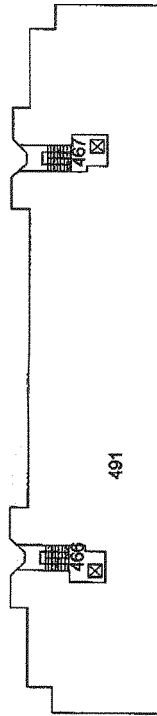
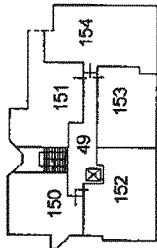


questa planimetria è la n. 5 di 9

Agenzia delle Entrate  
**CATASTO FABBRICATI**  
Ufficio Provinciale di Piacenza

<b>ELABORATO PLANIMETRICO</b>	Compilato da: Guarnieri Andrea	Iscritto all'albo: Geometri	Prov. Piacenza	N. 01364
Comune di Piacenza	Sezione: Foglio: 119	Particella: 980	Proprietà n. 31/05/2019	del
Dimostrazione grafica dei subalberni			Tipo Mappale n. del	Scala 1 : 1000

# PIANO QUARTO

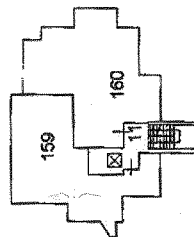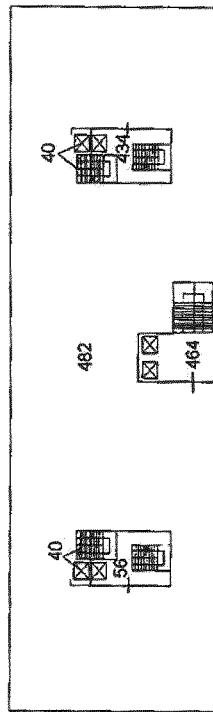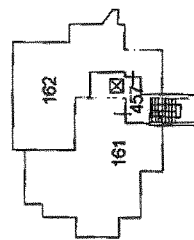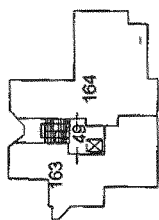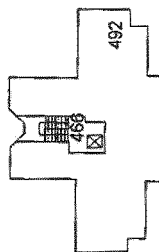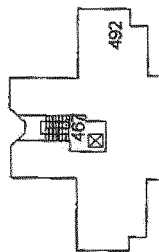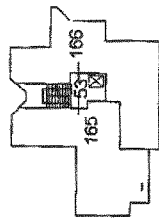


questa planimetria è la n. 6 di 9

Agenzia delle Entrate  
**CATASTO FABBRICATI**  
Ufficio Provinciale di Piacenza

<b>ELABORATO PLANIMETRICO</b>	Compilato da: Guarnieri Andrea	Iscritto all'albo: Geometri	Prov. Piacenza	N. 01364
Comune di Piacenza	Sezione: Foglio: 119	Particella: 980	Prop. n. 31/05/2019	del
Dimostrazione grafica dei subalterni			Tipo Mappale n. del	Scala 1 : 1000

# PIANO QUINTO

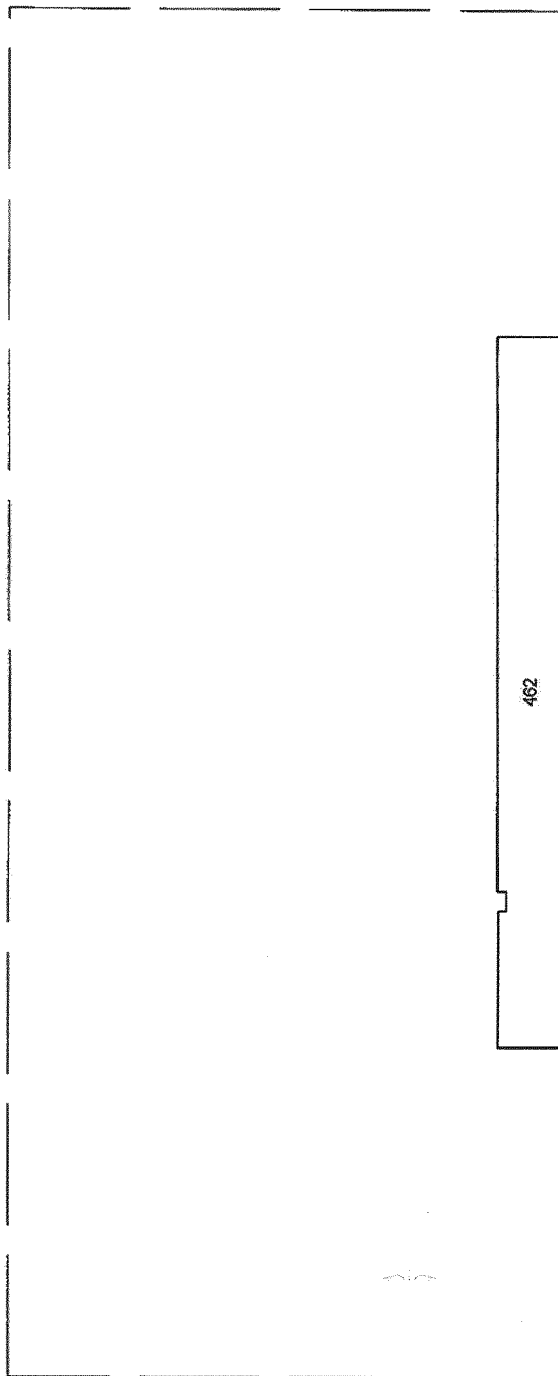


questa planimetria è la n. 7 di 9

<b>ELABORATO PLANIMETRICO</b>	Compilato da: Guarnieri Andrea	Iscritto all'albo: Geometri	Prov. Piacenza	N. 01364
Comune di Piacenza	Foglio: 119	Particella: 980	PrpE00921795 n. 31/05/2019	del
Dimostrazione grafica dei subalberi	Tipo Mappale n. del		Scala 1 : 1000	

Agenzia delle Entrate  
**CATASTO FABBRICATI**  
 Ufficio Provinciale di Piacenza

# PIANOS.1

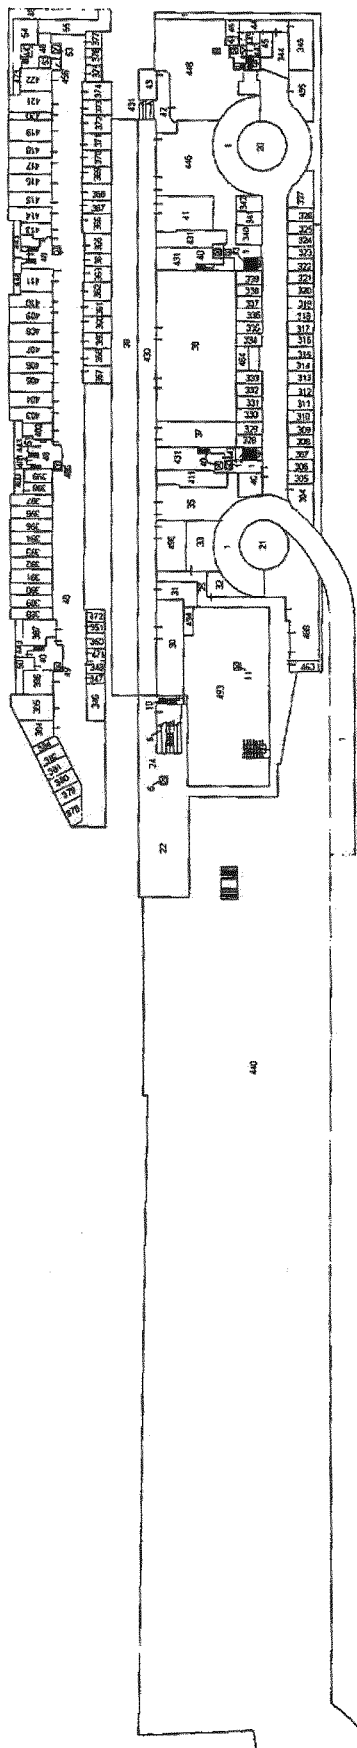

questa planimetria è la n. 8 di 9

Ultima planimetria in atti




<b>ELABORATO PLANIMETRICO</b>	Compilato da: Guarnieri Andrea	Iscritto all'albo: Geometri	Prov. Piacenza	N. 01364
Comune di Piacenza	Sezione: Foglio: 119	Particella: 980	Prp. n. 31/05/2019	del
Dimostrazione grafica dei subalterni	Tipo Mappale n. del		Scala 1 : 1000	

**Agenzia delle Entrate**  
**CATASTO FABBRICATI**  
 Ufficio Provinciale di Piacenza

Ultima planimetria in atti

# PIANO S. 2

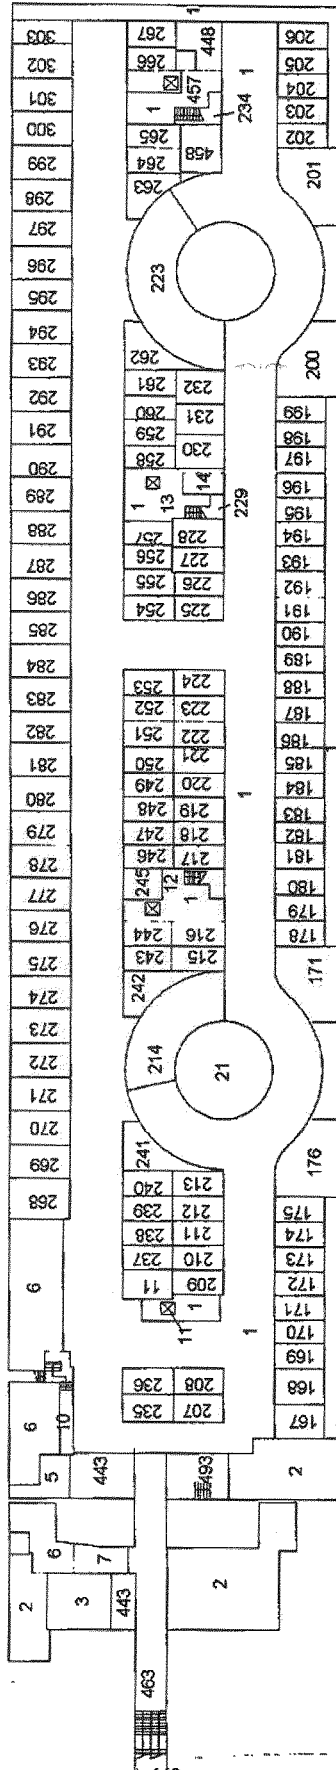

questa planimetria è la n. 9 di 9