



ELABORATO PLANIMETRICO
 Compilato da:
 Mattioni Federica
 Iscritto all'albo:
 Geometri
 Prov. Ancona N. 01782

**Agenzia delle Entrate
 CATASTO FABBRICATI
 Ufficio Provinciale di
 Ancona**

Comune di Castelfidardo Protocollo n. AN0013089 del 01/03/2019
 Sezione: Foglio: 26 Particella: 107 Tipo Mappale n. del
 Dimostrazione grafica dei subalterni Scala 1 : 500

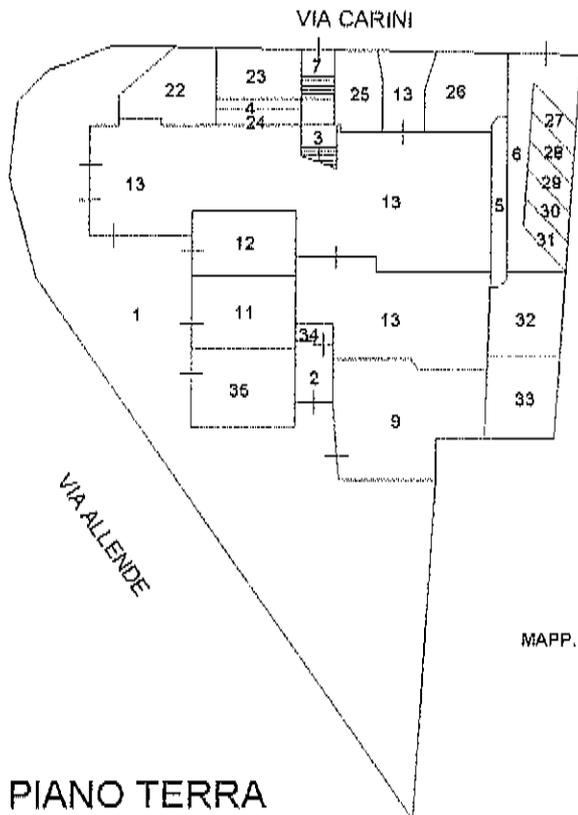

MAPP. 813

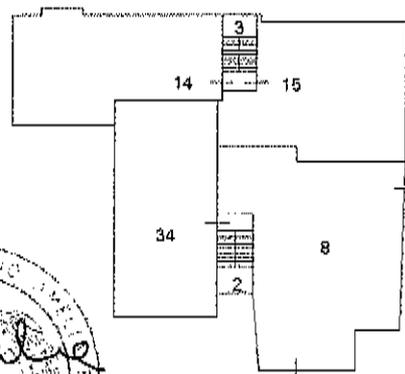


PIANO PRIMO




MAPP. 564

PIANO SECONDO

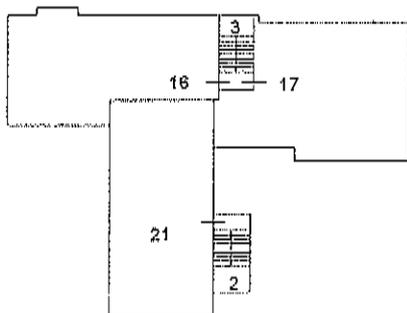

PIANO TERZO

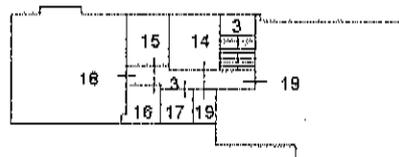

Ultima planimetria in atti