


N=36500

E=62300

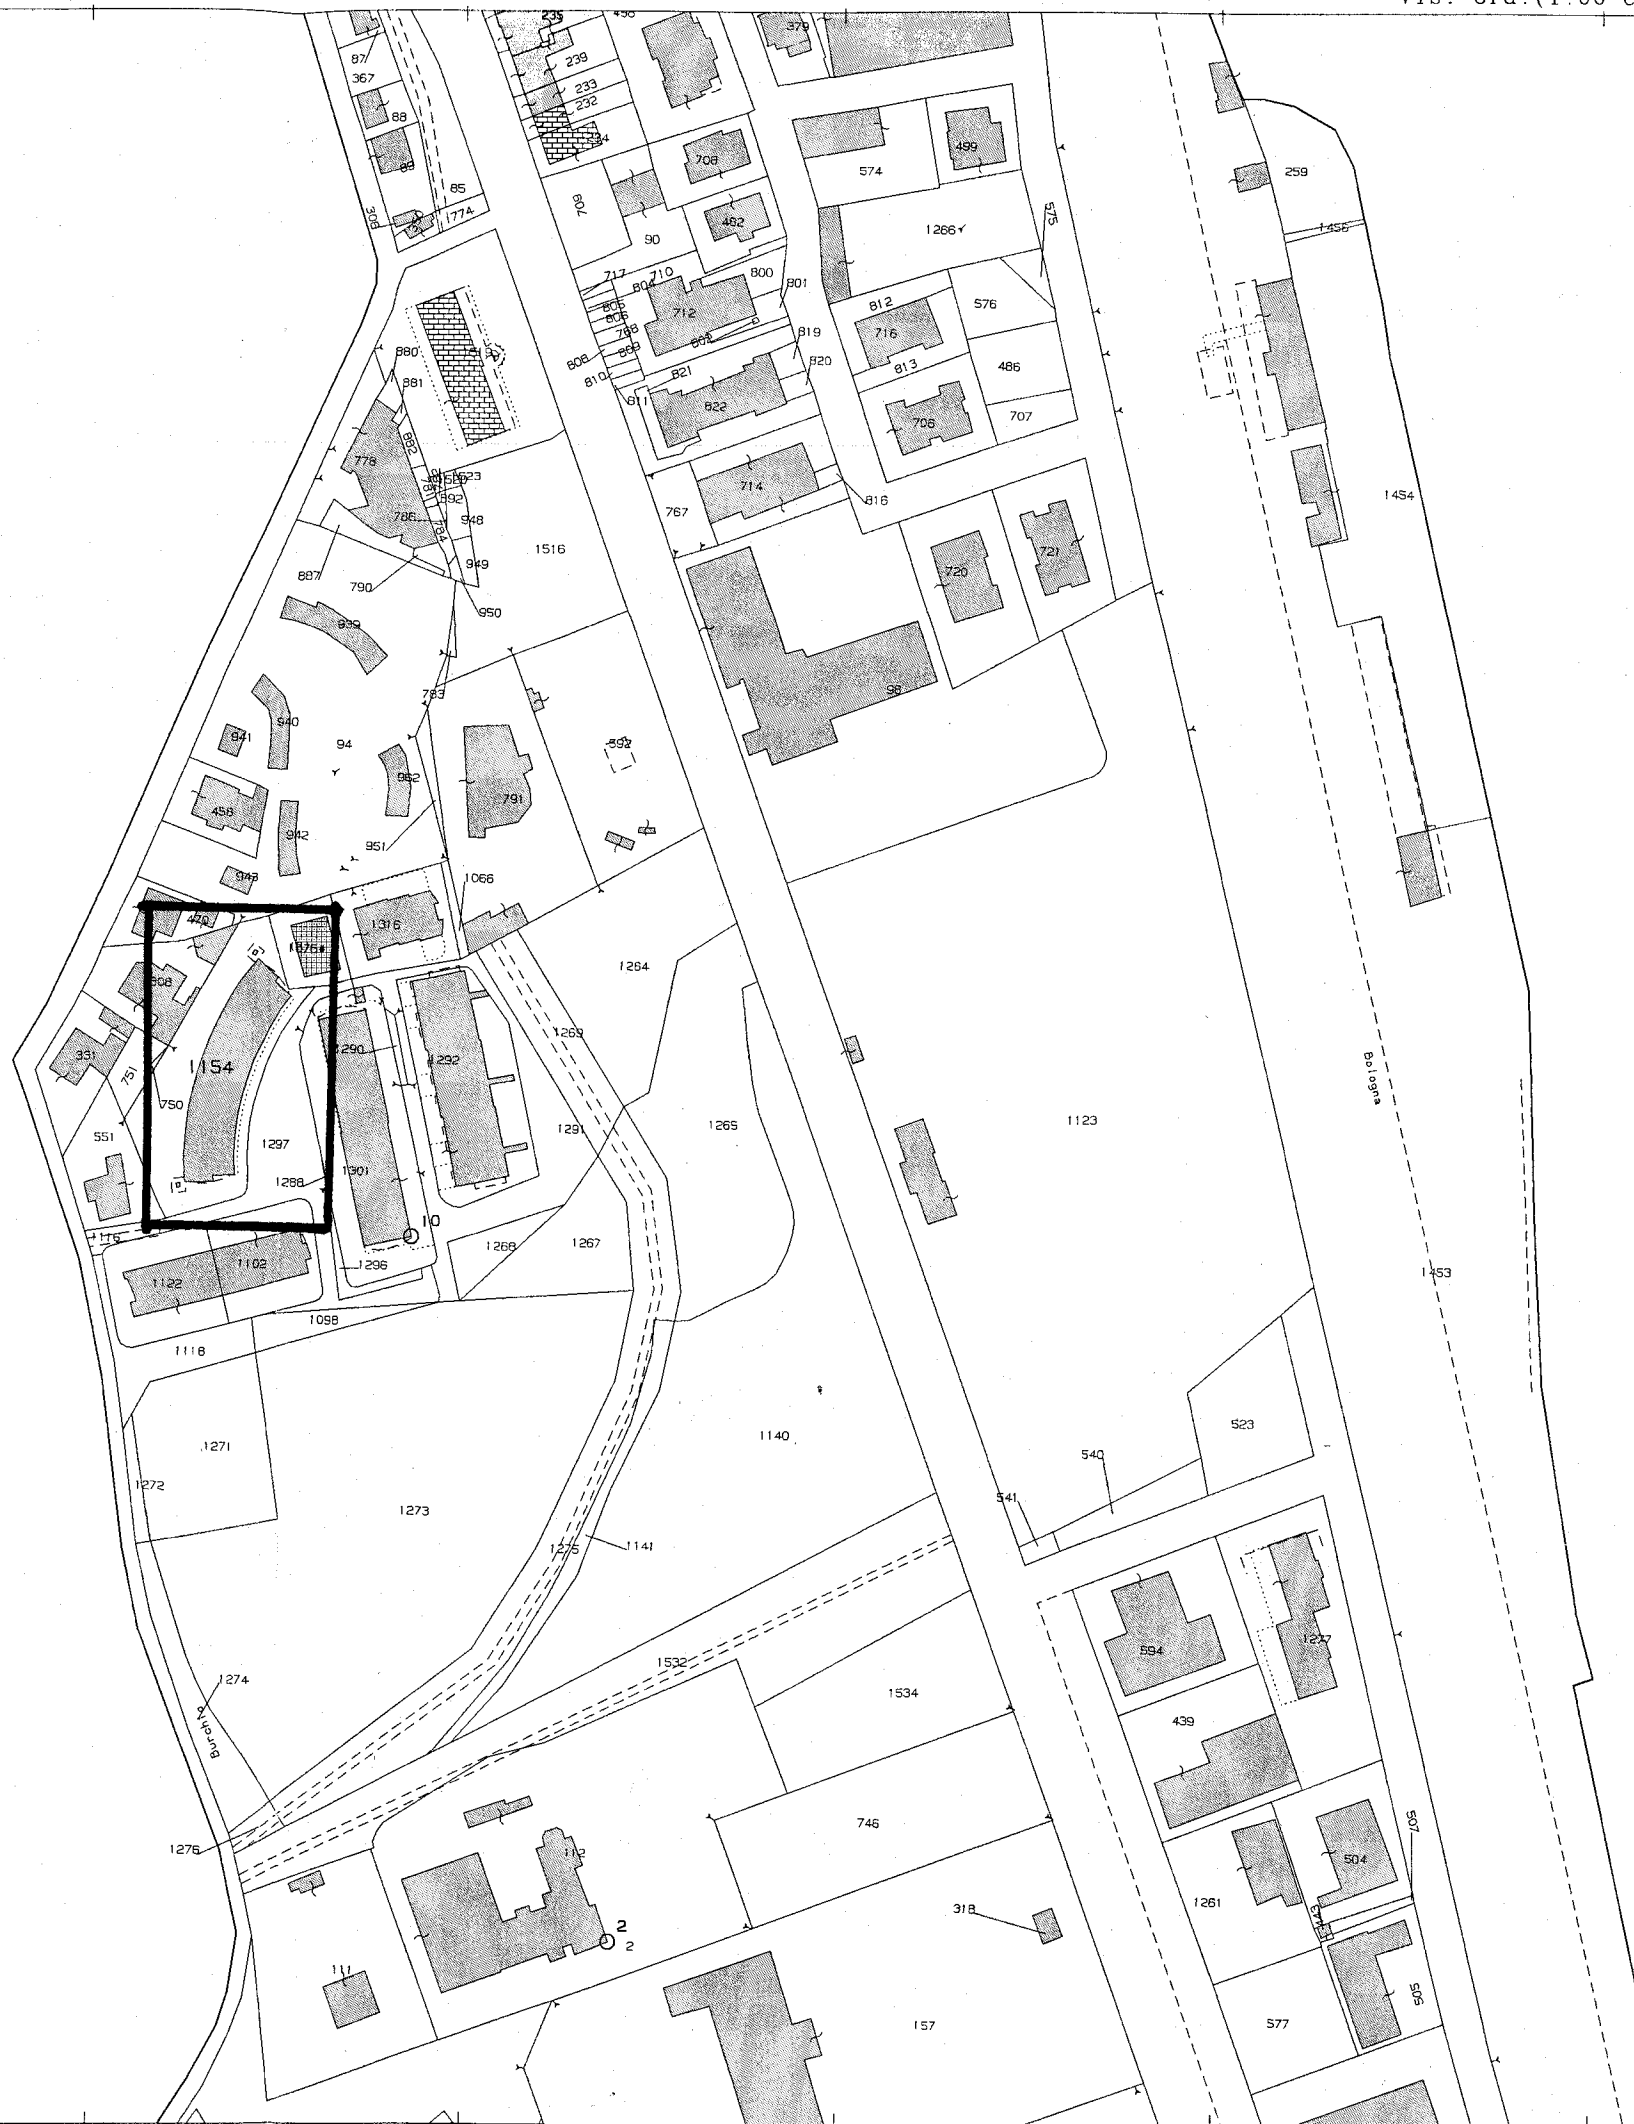

Comune: PORTO RECANATI
 Foglio: 12
 Richiedente: GEOM. FRATI

Scala originale: 1:2000
 Dimensione cornice: 776.000 x 552.000 metri

9-Giu-2014 10:13
 Prot. n. AN0104248/2014

1 Particella: 1154