

Agenzia del Territorio
CATASTO FABBRICATI
Ufficio Provinciale di
Macerata

Dichiarazione protocollo n. MC0263103 del 08/11/2007

Planimetria di u.i.u. in Comune di Porto Recanati

Via Del Mattatoio

civ.

Identificativi Catastali:

Sezione:
Foglio: 13
Particella: 571
Subalterno: 21

Compilata da:
Zagaglia Sandro

Iscritto all'albo:
Ingegneri


Prov. Ancona

N. 432

Scheda n. 1

Scala 1:200

PIANO TERRA

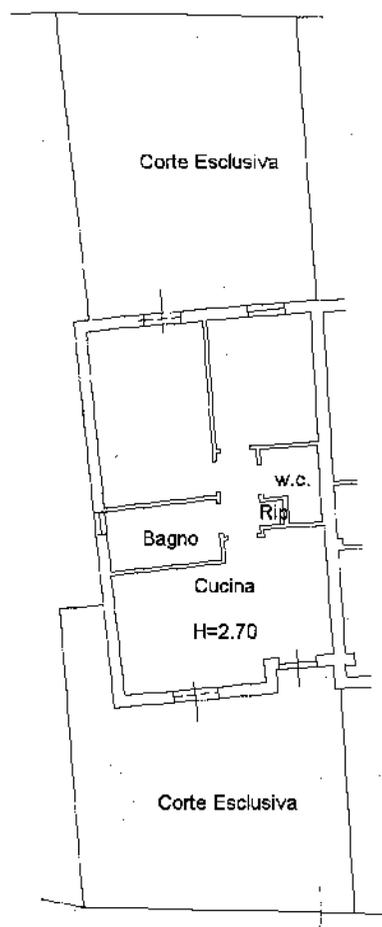

VIA DEL MATTATOIO



Catasto dei fabbricati - Situazione al 30/08/2013 - Comune di PORTO RECANATI (G919) - Foglio 13 Particella 571 - Subalterno 21 - VIA DEL MATTATOIO piano: T.

Ultima Planimetria in atti