

Agenzia del Territorio
CATASTO FABBRICATI
Ufficio Provinciale di
Macerata

Dichiarazione protocollo n. MC0263103 del 08/11/2007

Planimetria di u.i.u. in Comune di Porto Recanati

Via Del Mattatoio

civ.

Identificativi Catastali:

Sezione:

Foglio: 13

Particella: 571

Subalterno: 24

Compilata da:
Zagaglia Sandro

Iscritto all'albo:
Ingegneri


Prov. Ancona

N. 432


Scheda n. 1

Scala 1:200

PIANO TERRA

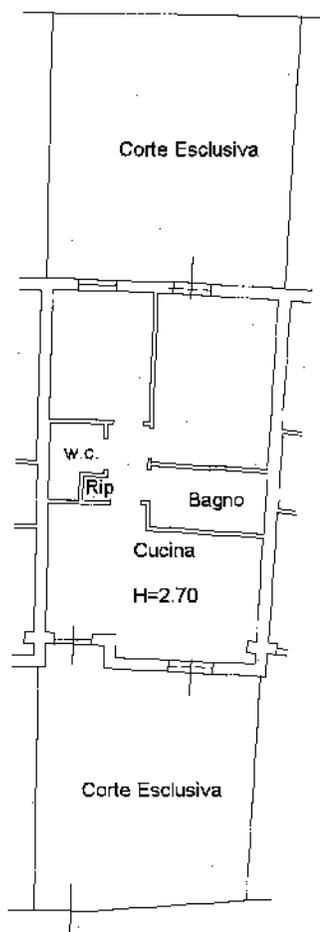

VIA DEL MATTATOIO

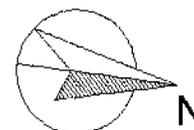

Catasto dei fabbricati - Situazione al 30/08/2013 - Comune di PORTO RECANATI (G919) - Foglio: 13 Particella: 571 - Subalterno 24 - VIA DEL MATTATOIO piano: T;

Ultima Planimetria in atti

Data: 30/08/2013 - n. AN0090408 - Richiedente BORTOLLUZZI P

Tot.schede: 1 - Formato di acq.: A4(210x297) - Fatt. di scala: 1:1