


ELABORATO PLANIMETRICO Compilato da: Della Giovampaola Dorianò Iscritto all'albo: Geometri N. 531
PULCIANO (FS92) - Foglio: 121 - Particella: 312 - ~~Elaborato planimetrico~~
 Comune di Montepulciano Sezione: Foglio: 121 Particella: 312 Protocollo n. S10018247 del 18/02/2008
 Prov. Siena

Agencia del Territorio
 Catasto dei Fabbricati - Comune di MONT
CATASTO FABBRICATI
 Ufficio provinciale di Siena


Dimostrazione grafica dei subalterni

Tipo Mappale n. 17404 del 14/02/2008 Scala 1 : 500

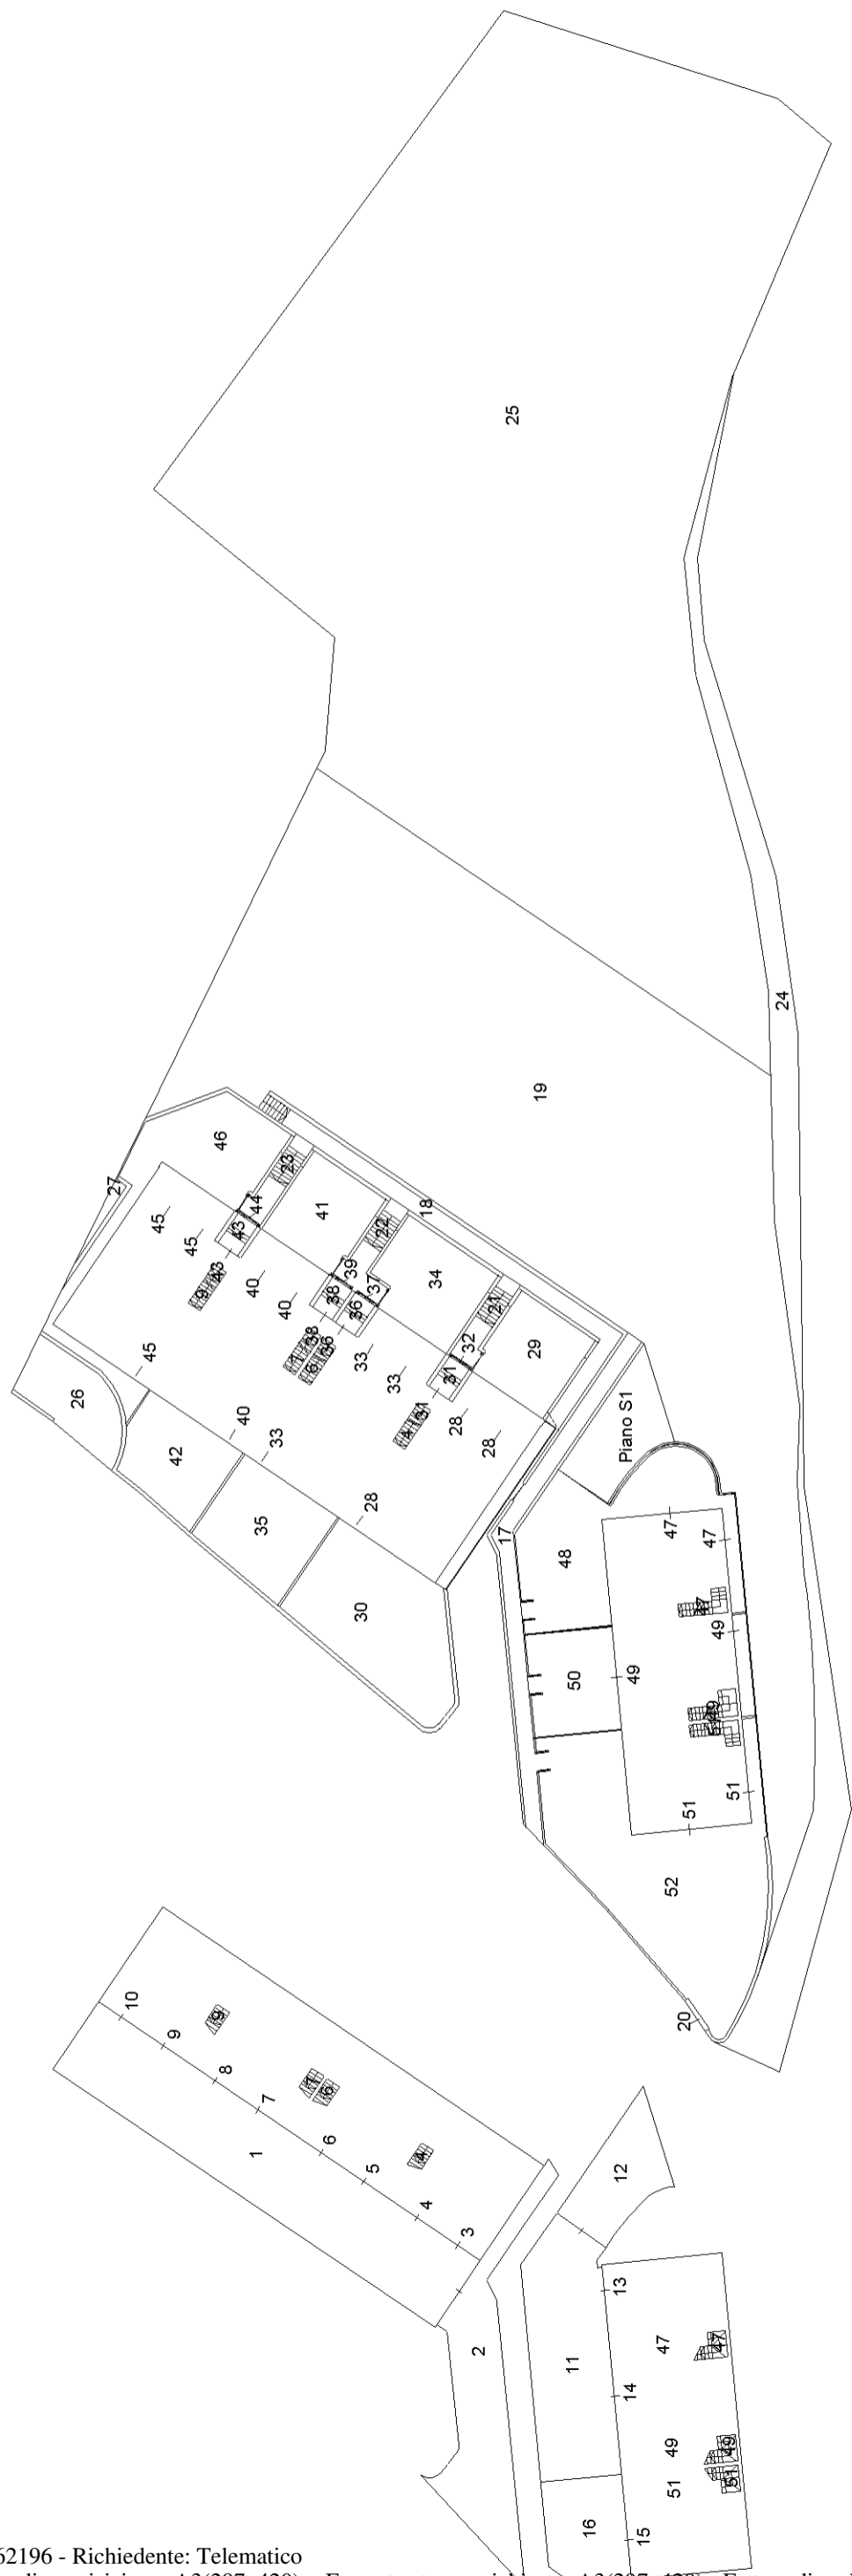

PIANO TERRENO

PIANO INTERRATO 1

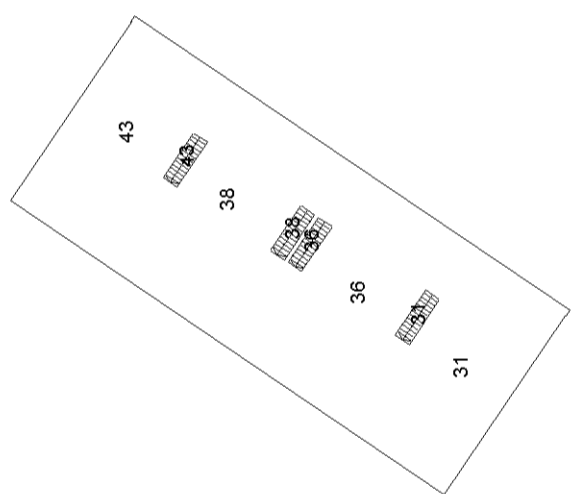

PIANO PRIMO

