
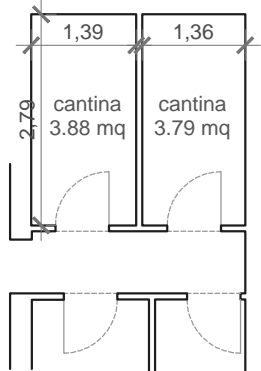


**Rilievo dello stato dei luoghi circa l'immobile oggetto della stima**  
**Comune di Ancona**  
**via Francesco Podesti 5, piano secondo**

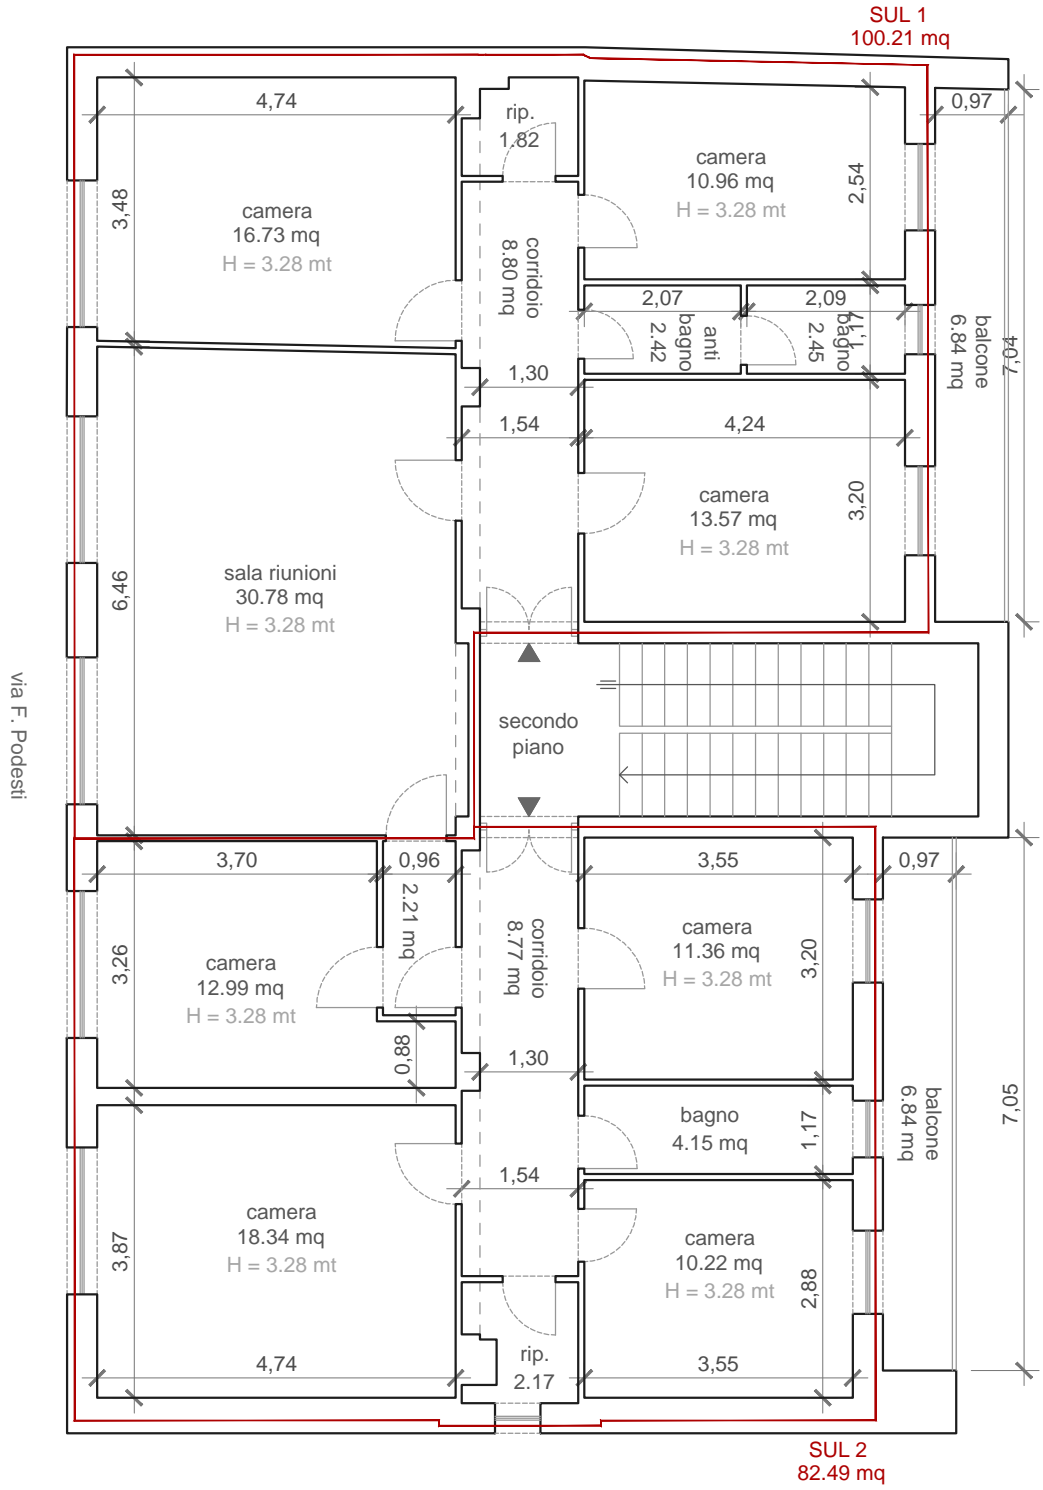

**scala 1:100**