

REGOLAMENTO
L. 100/1997 art. 497




MINISTERO DELLE FINANZE
DIPARTIMENTO DEL TERRITORIO
CATASTO EDILIZIO URBANO (RDL 13/4/1939, n. 652)

MOD. **BN** (CEU)

(L. 111)
500

Planimetria di u.i.u. in Comune di REVERE via PIAZZA GRAZIOLI CIV.

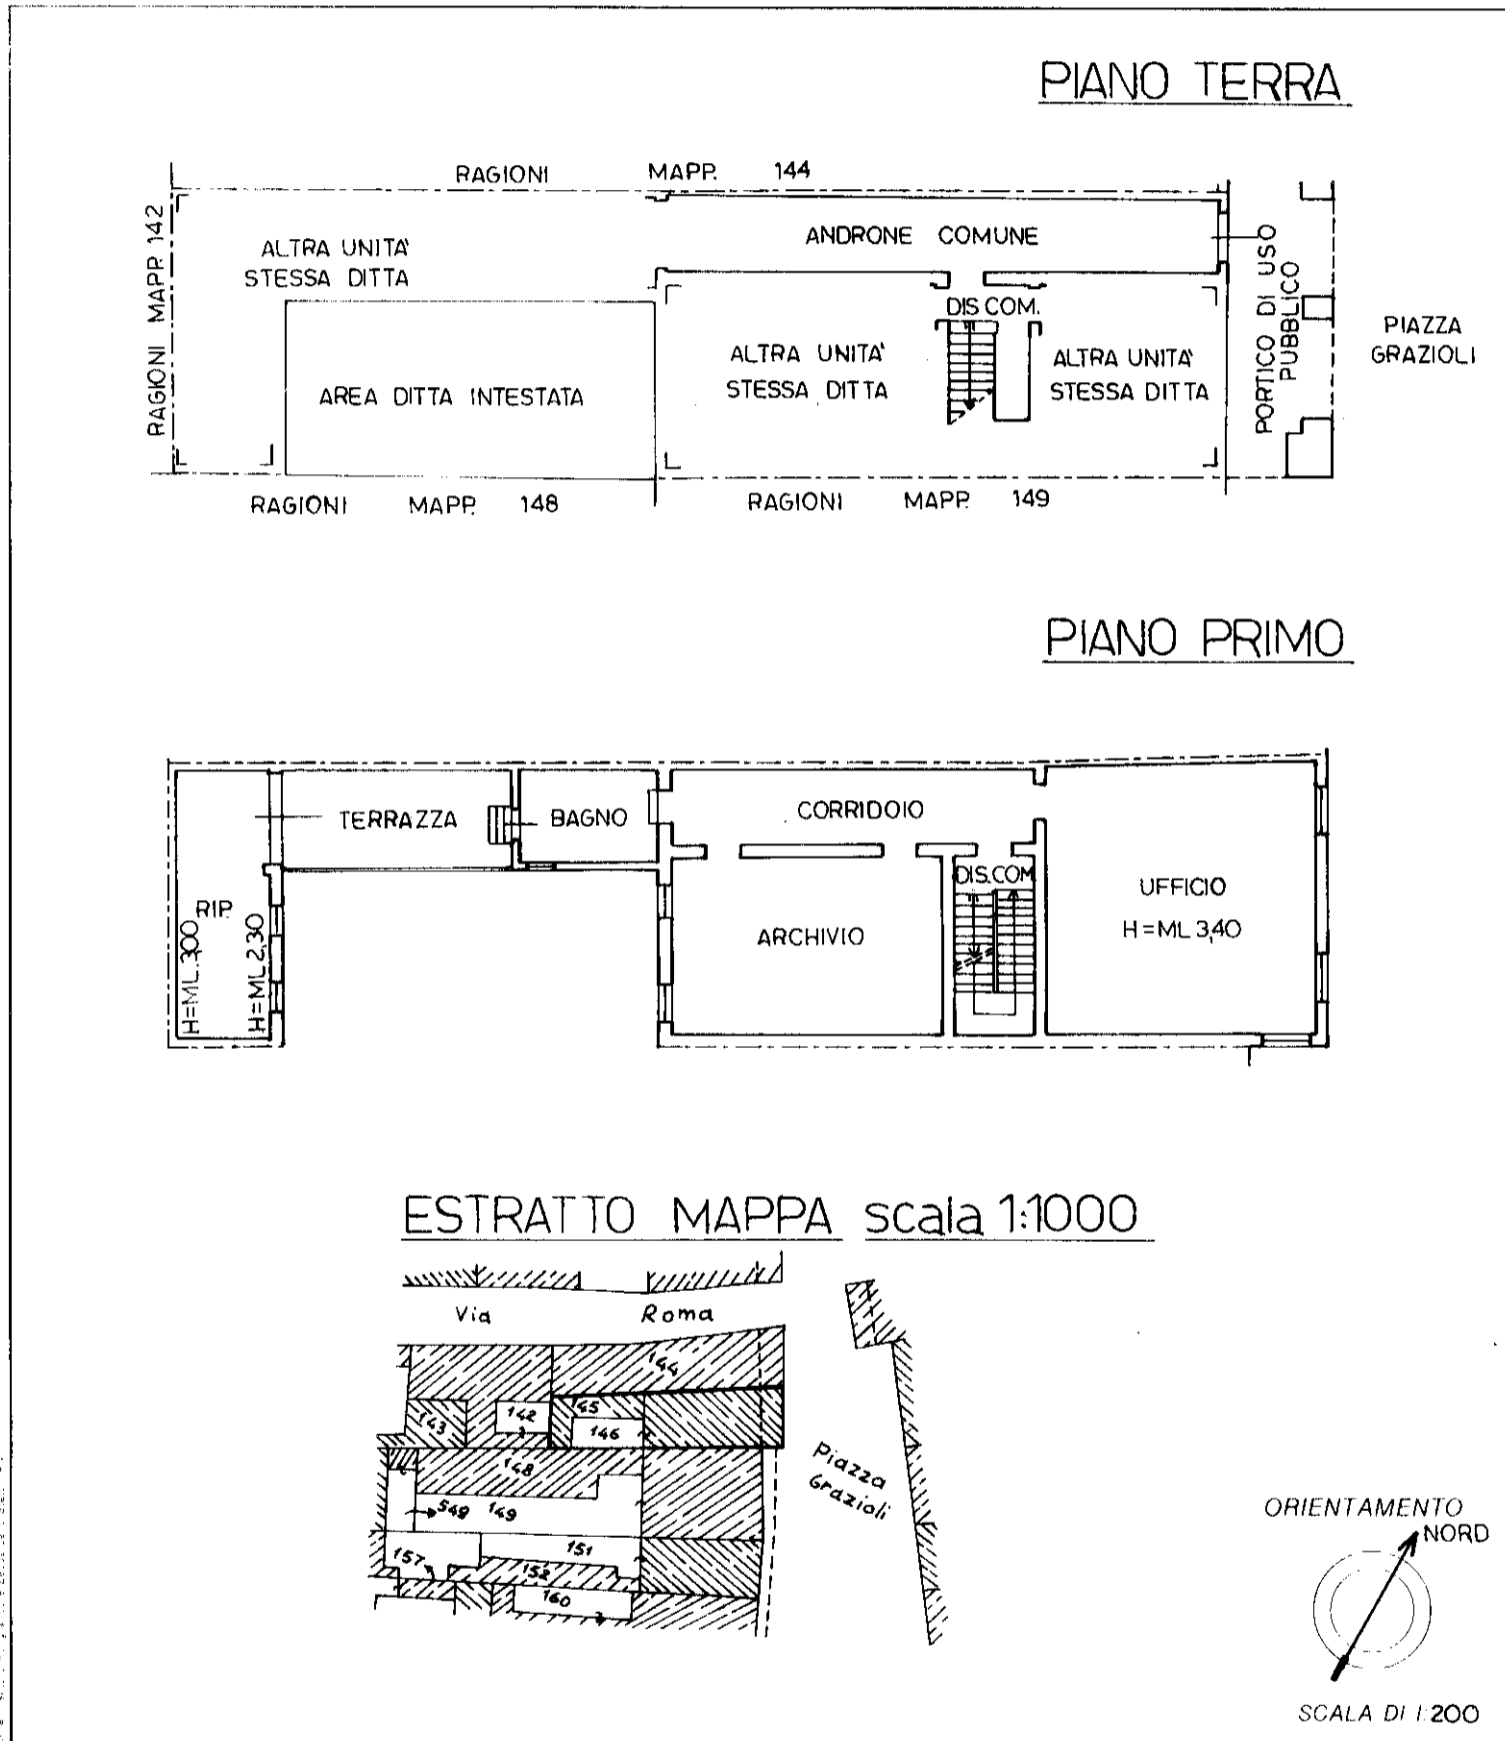

Dichiarazione di N.C.

Denuncia di variazione

Identificativi catastali

F. 7

n. 145 sub. 302

146 302

Compilata dal **GEOMETRA MANZOLI MARCO**
(Titolo, cognome e nome)

Iscritto all'albo dei **GEOMETRI**

della provincia di **MANTOVA** n. 1994

data **29-11-1999** Firma

RESERVA TO ALL'UFFICIO