



**Agenzia del Territorio
CATASTO FABBRICATI
Ufficio Provinciale di
Mantova**

Dichiarazione protocollo n. MN0124120 del 22/07/2011	
Planimetria di u.i.u. in Comune di Revere	
Via Achille Grandi	civ. 12
Identificativi Catastali:	Compilata da: Ferraresi Luca
Sezione:	Iscritto all'albo: Geometri
Foglio: 15	Prov. Mantova
Particella: 69	N. 2078
Subalterno: 303	


Scheda n. 1 Scala 1:200

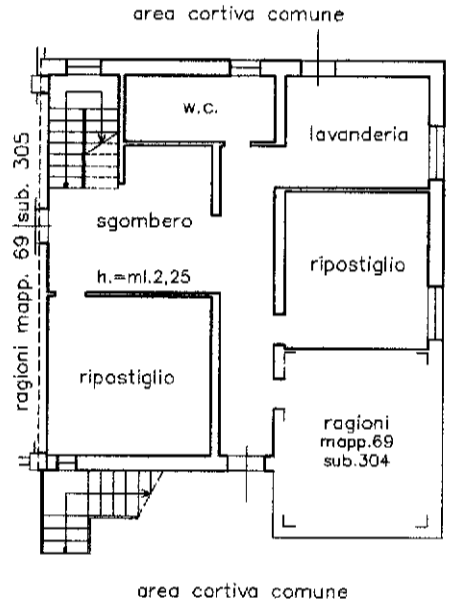

PIANO TERRA

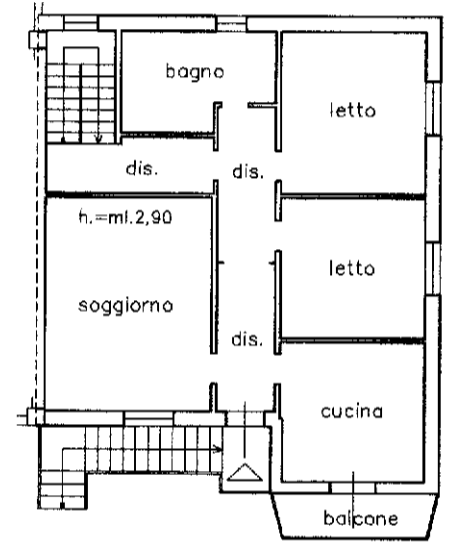

PIANO PRIMO

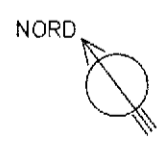

**Agenzia del Territorio
CATASTO FABBRICATI
Ufficio Provinciale di
Mantova**

Dichiarazione protocollo n. MN0124120 del 22/07/2011	
Planimetria di u.i.u. in Comune di Revere	
Via Achille Grandi civ. 12	
Identificativi Catastali:	Compilata da: Ferraresi Luca
Sezione:	Iscritto all'albo: Geometri
Foglio: 15	Prov. Mantova N. 2078
Particella: 69	
Subalterno: 304	

Scheda n. 1 Scala 1:200

