

Agenzia del Territorio  
**CATASTO FABBRICATI**  
Ufficio Provinciale di  
Perugia

Dichiarazione protocollo n. PG027524 del 23/04/2007

Planimetria di u.i.u. in Comune di Foligno

Via Napoli

civ. 4

Identificativi Catastali:

Sezione:

Foglio: 240

Particella: 224

Subalterno: 14

Compilata da:  
Roberto Cirinei


Iscritto all'albo:  
Geometri

Prov. Perugia

N. 3885

Pl. n. 1

Scala 1:200

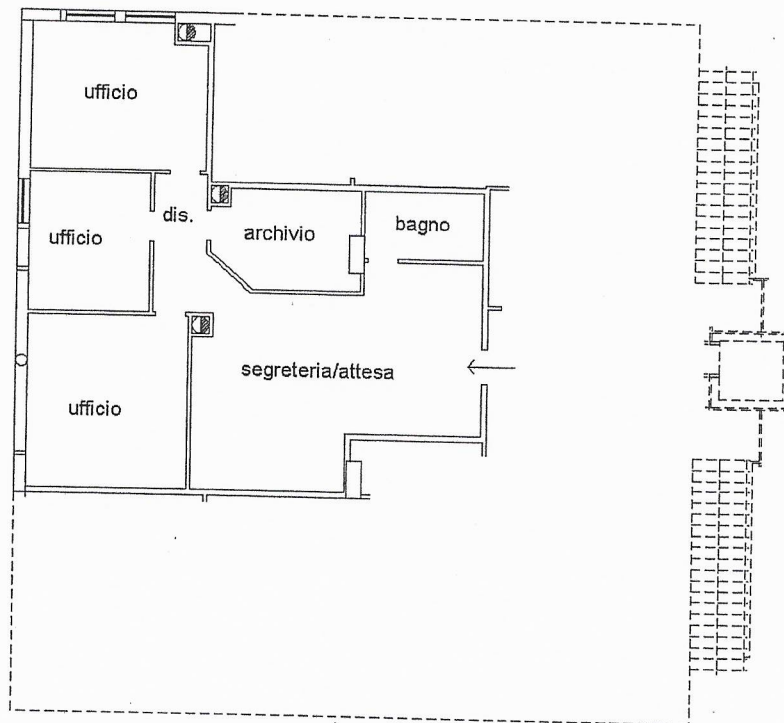

PIANO PRIMO

H=2.70



Planimetria in atti

11/2015 - n. PG0256297 - Richiedente TRIB DI SPOLETO

Pl. n. 1 - Formato di acq.: A4(210x297) - Fatt. di scala: 1:1