

Agenzia del Territorio
CATASTO FABBRICATI
Ufficio Provinciale di
Ascoli

Dichiarazione protocollo n. _____ del _____
Planimetria di u.i.u. in Comune di Porto Sant'elpidio
Via Michelangelo _____ civ. SNC

Identificativi Catastali:

Sezione:
Foglio: 21
Particella: 277
Subalterno: 10

Compilata da:
Annibaldi Alessandra


Iscritto all'albo:
Geometri

Prov. Fermo

N. 487

Scheda n. 1

Scala 1:200

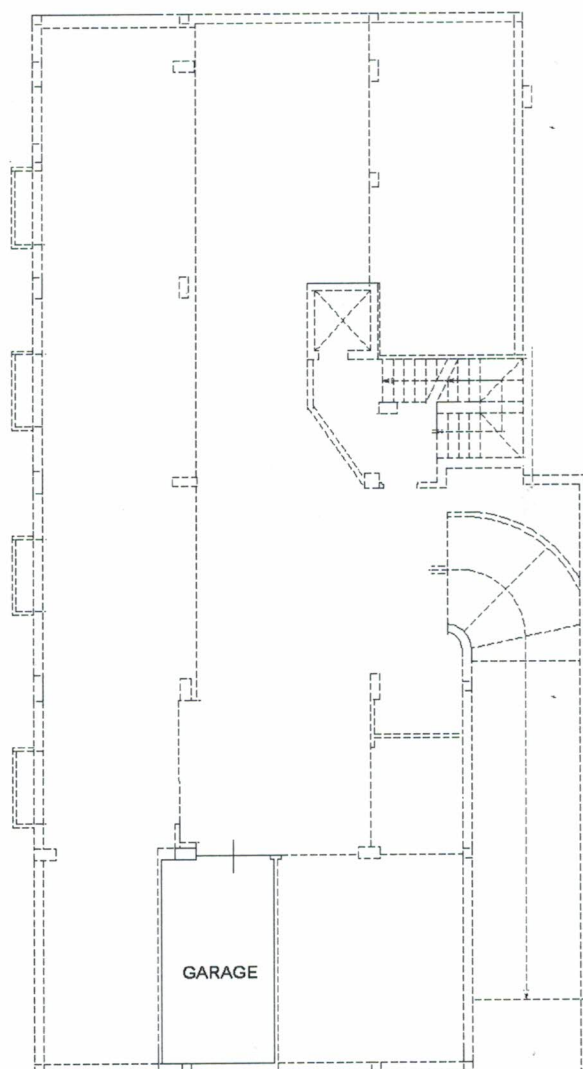

Piano Sottostrada 1°
H=2,20




**Agenzia del Territorio
CATASTO FABBRICATI
Ufficio Provinciale di
Ascoli**

Dichiarazione protocollo n. _____ del _____
Planimetria di u.i.u. in Comune di Porto Sant'elpidio
Via Michelangelo _____ civ. SNC

Identificativi Catastali:
Sezione:
Foglio: 21
Particella: 277
Subalterno: 18

Compilata da:
Annibaldi Alessandra
Iscritto all'albo:
Geometri
Prov. Fermo N. 487

Scheda n. 1 Scala 1:200

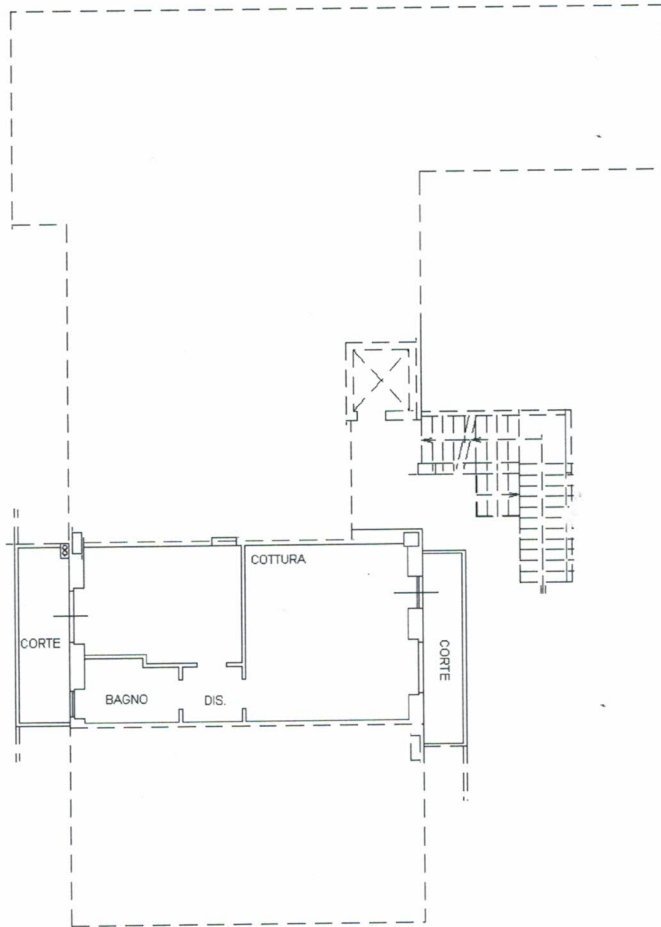

Piano Terra
H=2,70

