

Agenzia delle Entrate
CATASTO FABBRICATI
Ufficio provinciale di Milano


Ultima planimetria in atti

Data: 20/12/2018 - n. T13447 - Richiedente: Telematico


Totale schede: 1 - Formato di acquisizione: A3(297x420) - Formato stampa richiesto: A4(210x297) - Fattore di scala non utilizzabile

ELABORATO PLANIMETRICO	Compilato da: Marzano Lucia	Iscritto all'albo: Architetti	Prov. Milano	N. 8213
Comune di Milano	Sezione:	Foglio: 473	Particella: 512	Proroga n. 24/10/2018 del
Dimostrazione grafica dei subalberi				
Tipo Mappale n. del			Scala 1 : 500	


PIANO PRIMO SOTTOSTRADA

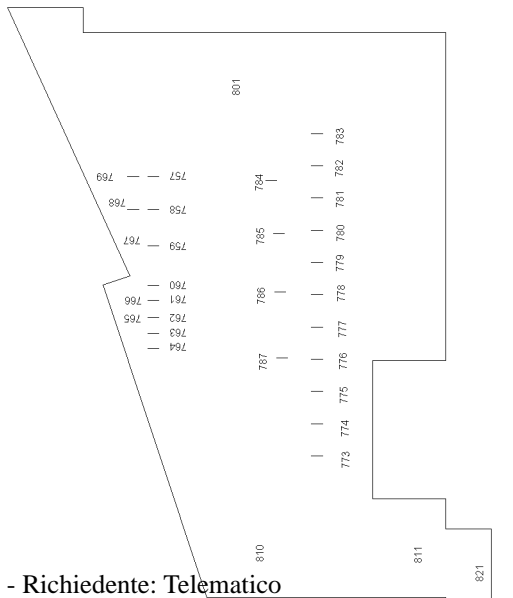

PIANO TERRA

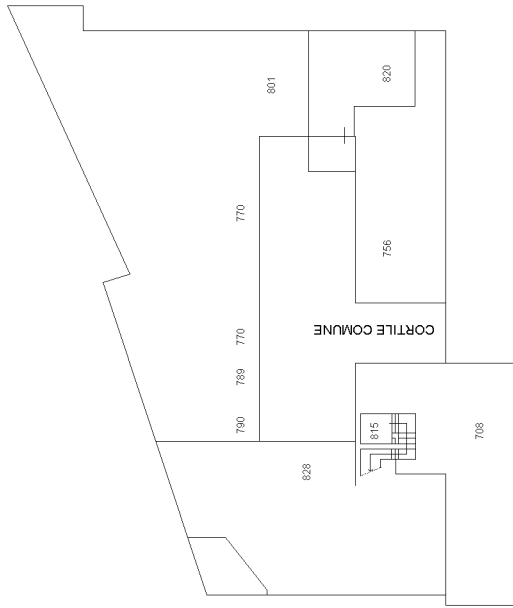

PIANO PRIMO

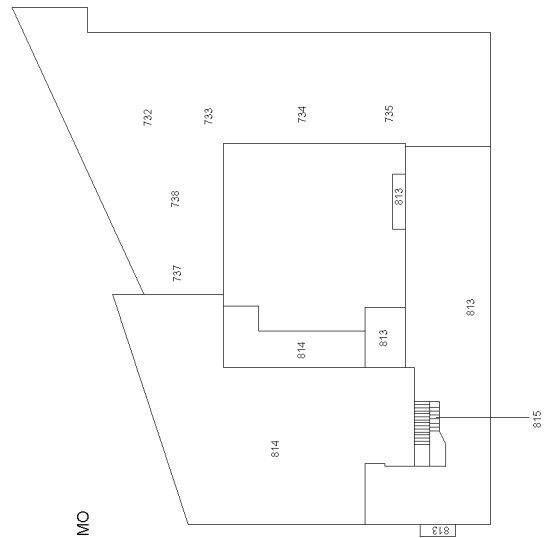

PIANO SECONDO

