

**Agenzia del Territorio  
CATASTO FABBRICATI  
Ufficio Provinciale di  
Milano**

Dichiarazione protocollo n. MI0379731 del 04/06/2004

Planimetria di u.i.u. in Comune di Milano

Via Vigevano

civ. 33

Identificativi Catastali:

Sezione:

Foglio: 473

Particella: 512

Subalterno: 731

Compilata da:  
Arlati Marino

Iscritto all'albo:  
Geometri

Prov. Milano


N. 8100

Scheda n. 1

Scala 1:200


## PIANO TERRA

H= 3.33

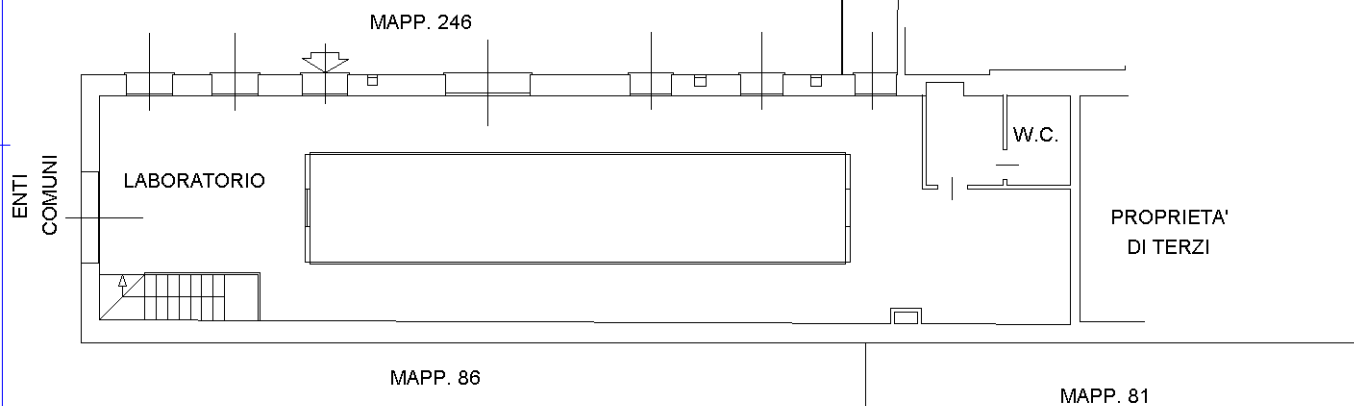

## PIANO INTERRATO

H= 2.40

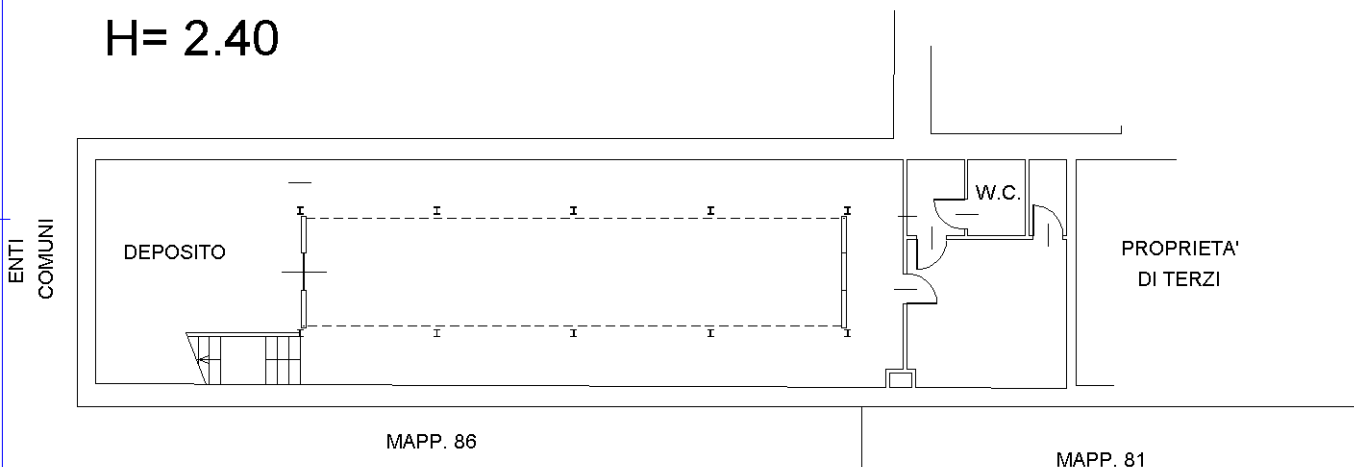

NORD

Ultima planimetria in atti