

Dichiarazione protocollo n. 000134785 del 07/04/2003

allegato n. 5

**Agenzia del Territorio
CATASTO FABBRICATI
Ufficio Provinciale di
Perugia**

Planimetria di u.i.u. in Comune di Perugia

Via Stroz Zacapponi

civ.

Identificativi Catastali:

Sezione:

Foglio: 320

Particella: 1373

Subalterno: 85


Compilata da:
Duranti Marco

Iscritto all'albo:
Geometri

Prov. Perugia

N. 3855

Scheda n. 1 Scala 1:200

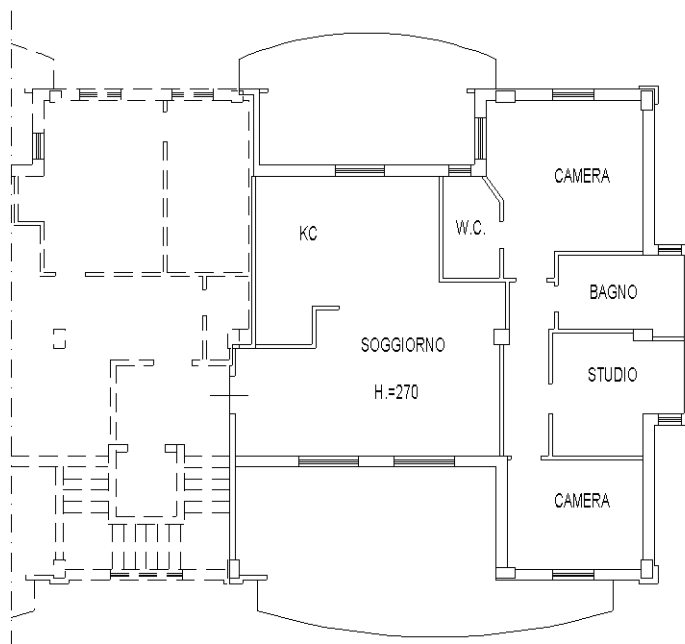

**PIANO SESTO
EDIFICIO 1**



Catasto dei Fabbricati - Situazione al 24/05/2019 - Comune di PERUGIA (G478) - < Foglio: 320 - Particella: 1373 - Subalterno: 85 >
VIA STROZZACAPPONI piano: 6;

Ultima planimetria in atti

**Agenzia del Territorio
CATASTO FABBRICATI
Ufficio Provinciale di
Perugia**

Dichiarazione protocollo n. 000134785 del 07/04/2003

Planimetria di u.i.u. in Comune di Perugia

Via Strozzacapponi

civ.

Identificativi Catastali:

Sezione:

Foglio: 320

Particella: 1373

Subalterno: 34

Compilata da:
Duranti Marco


Iscritto all'albo:
Geometri

Prov. Perugia

N. 3855

Scheda n. 1

Scala 1:200

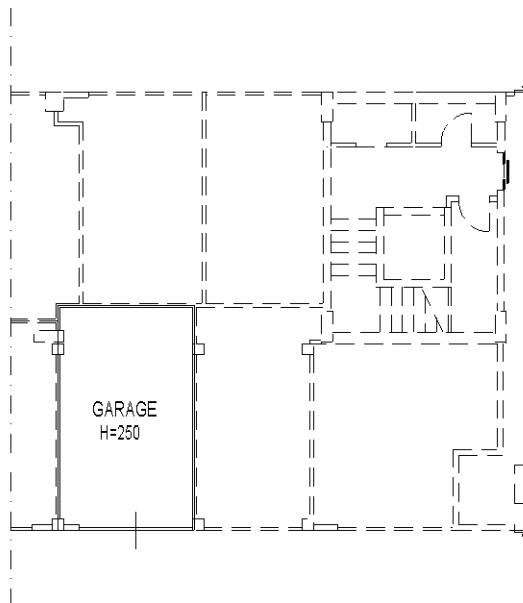

PIANO INTERRATO



Catasto dei Fabbricati - Situazione al 24/05/2019 - Comune di PERUGIA (G478) - < Foglio: 320 - Particella: 1373 - Subalterno: 34 >
VIA STROZZACAPPONI piano: S1;

Ultima planimetria in atti