



LA DITTA


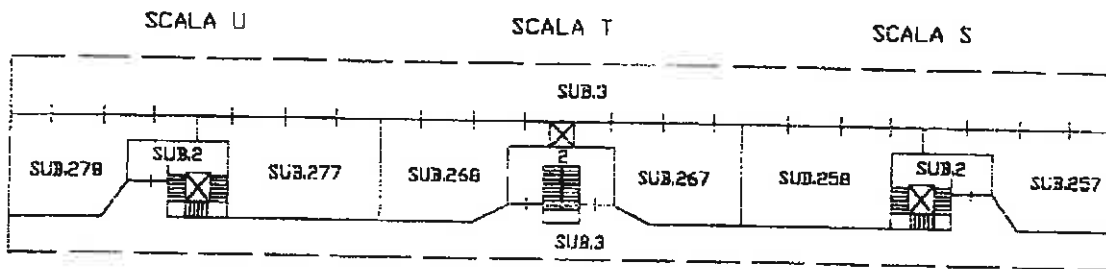
IL TECNICO
 GEOM. RAFFAELE IOVINELLI

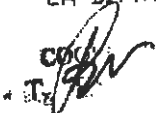


PIANTA PIANO SEMINTERRATO
(BOX AUTO)

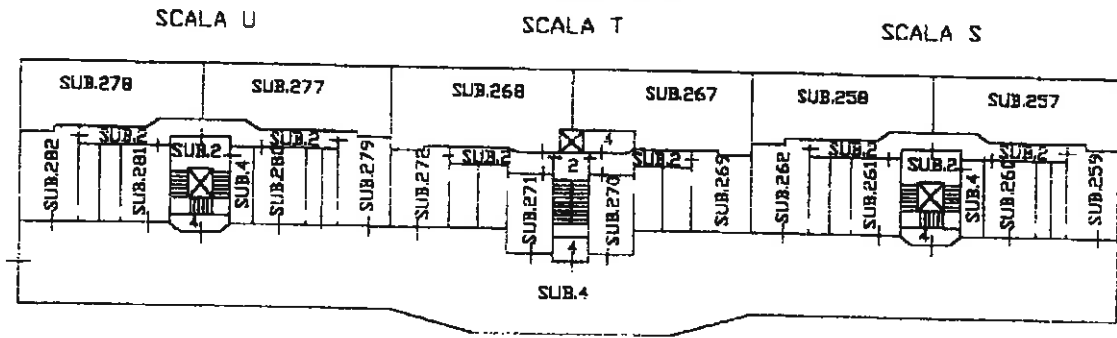


PIANTA PIANO TERRA
(NEGOZIO)



PIANTA PIANO PRIMO
(ABITAZIONE)

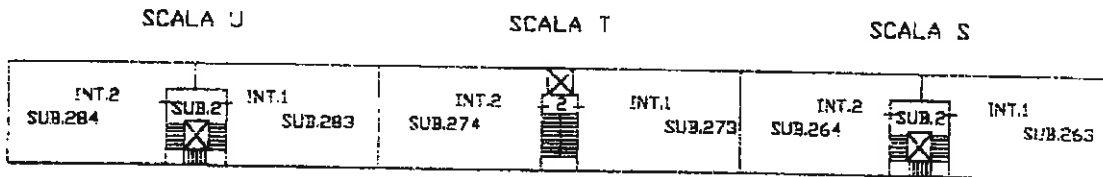

PIANTA PIANO SECONDO
(ABITAZIONE)

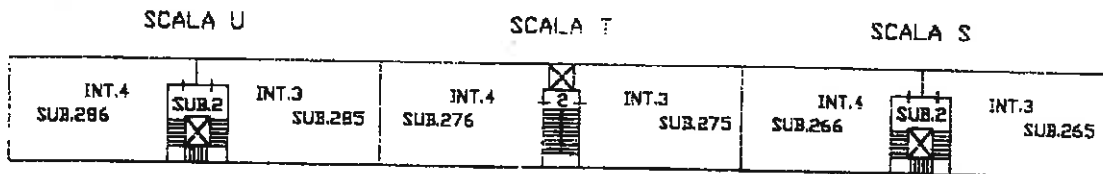

LA DITTA


[Handwritten signature]

IL TECNICO


GEOM. RAFFAELE IOVINELLI




PIANTA PIANO SEMINTERRATO
(BOX AUTO)

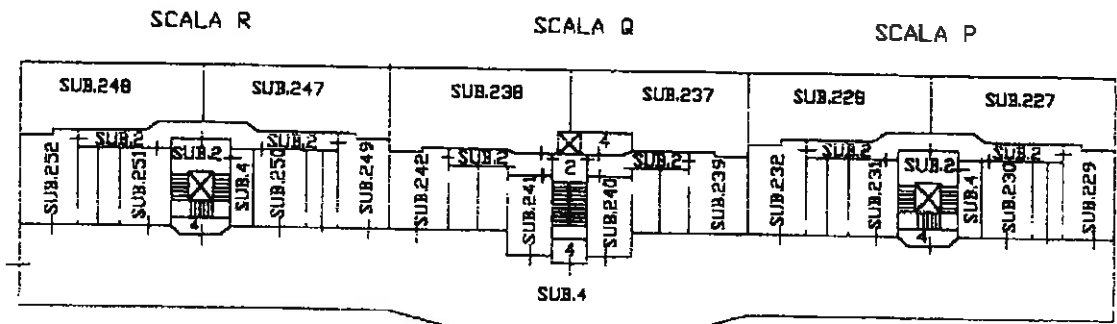


PIANTA PIANO TERRA
(NEGDZIO)

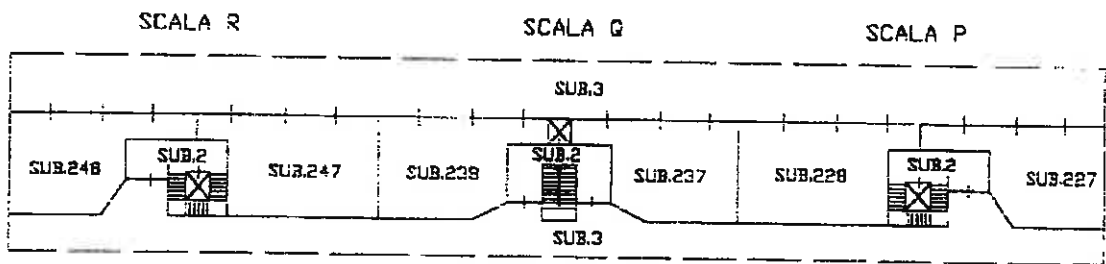

PIANTA PIANO PRIMO
(ABITAZIONE)

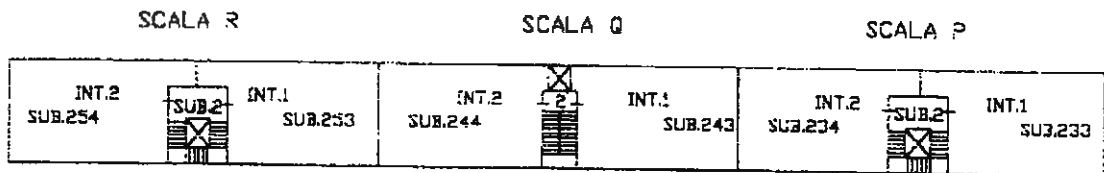


PIANTA PIANO SECONDO
(ABITAZIONE)

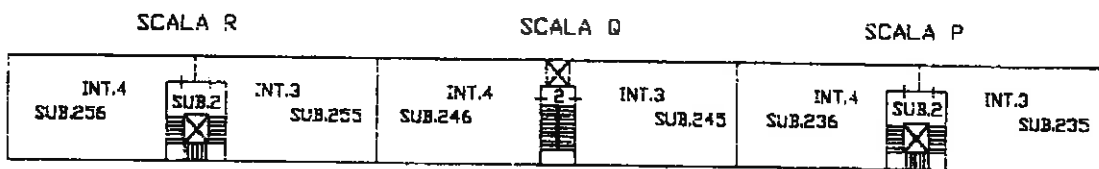


LA DITTA

IL TECNICO

GEOM. RAFFAELE IOVINELLI

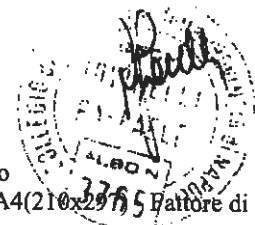

PAGINA 11

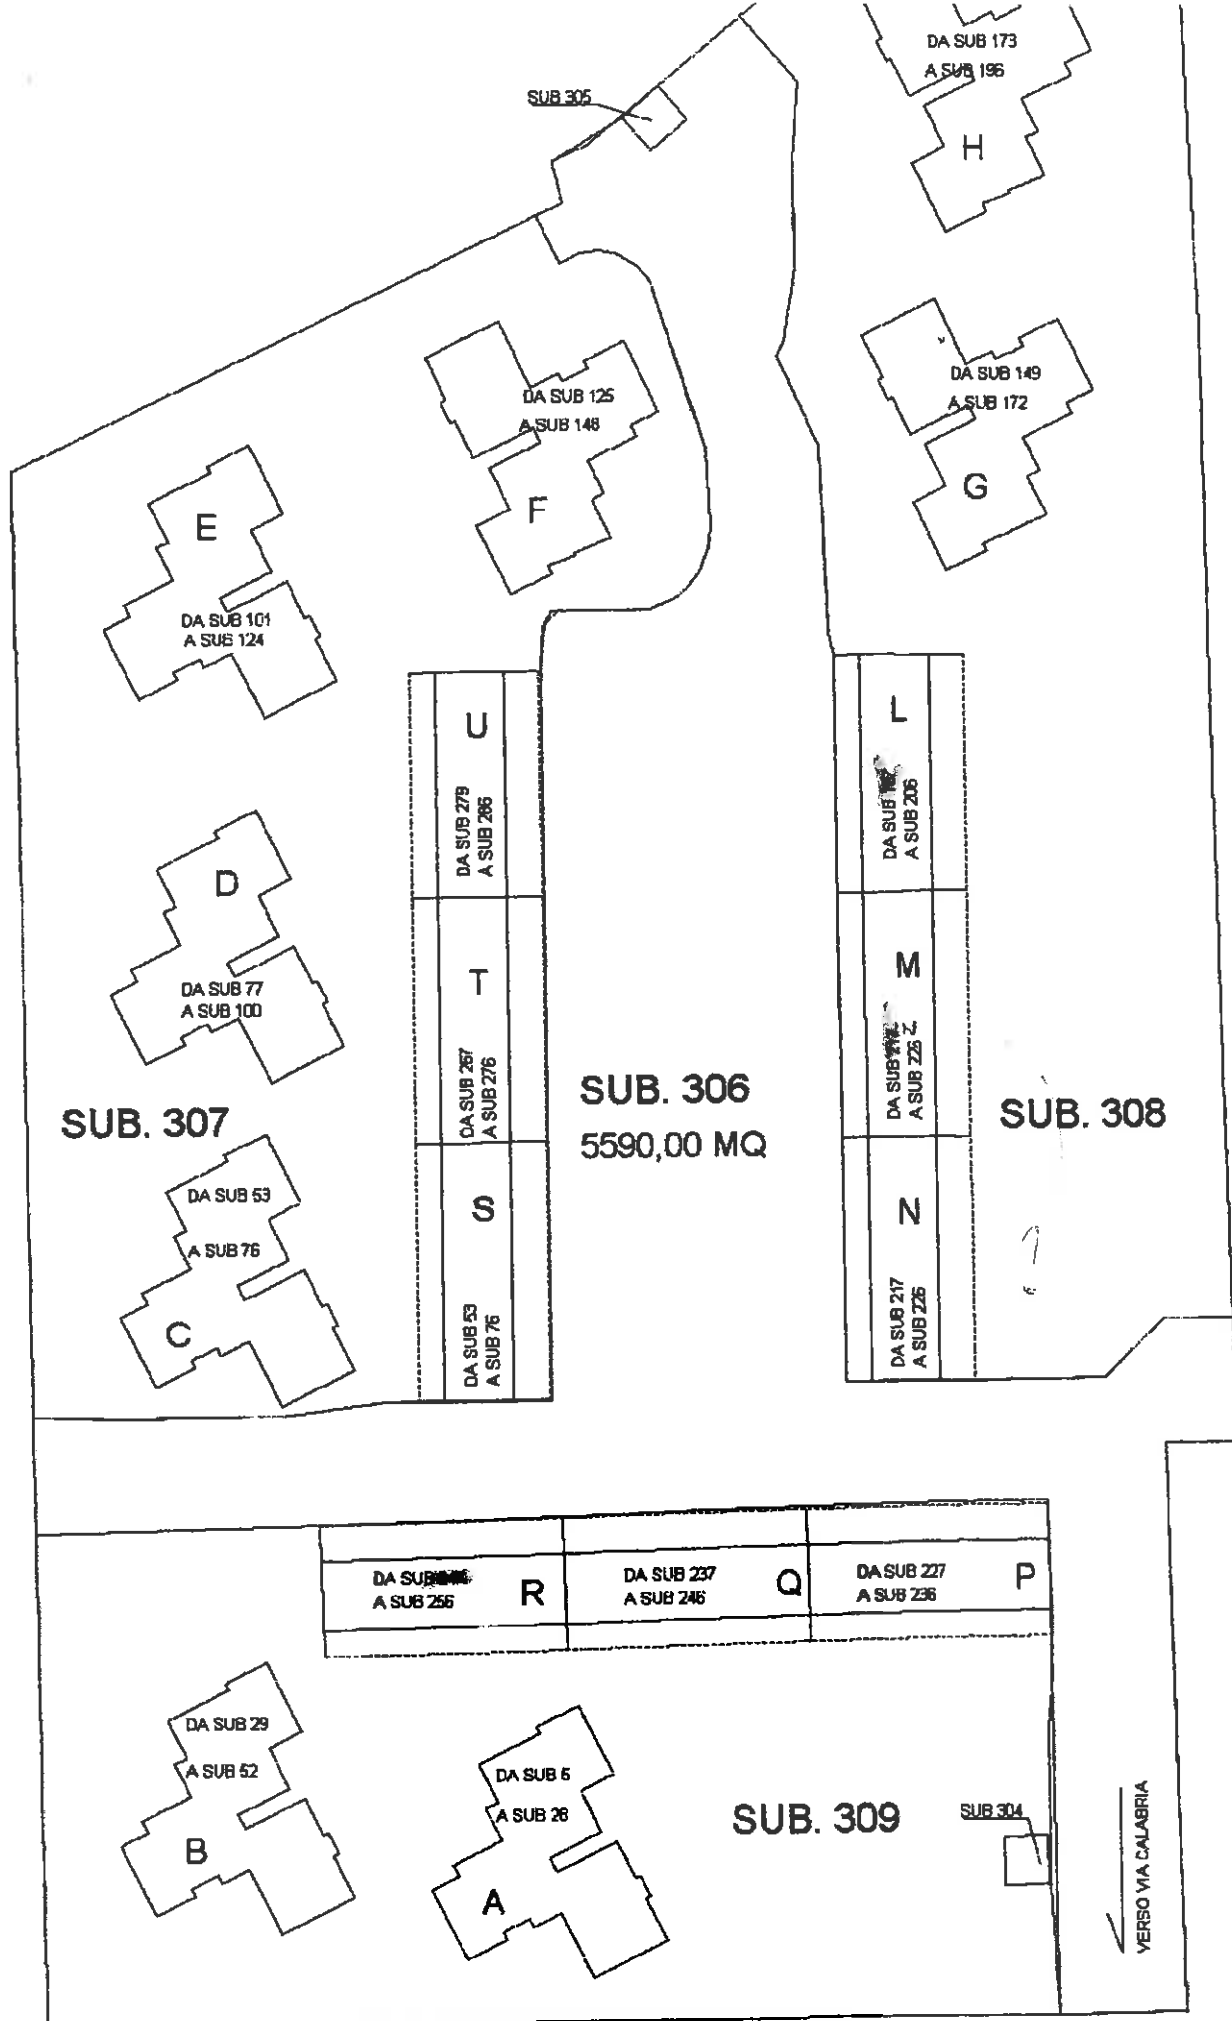

SUB. 305

DA SUB 173
A SUB 196

H

DA SUB 125
A SUB 148

F

DA SUB 149
A SUB 172

G

E

DA SUB 101
A SUB 124

D

DA SUB 77
A SUB 100

SUB. 307

DA SUB 53

A SUB 76

C

U

DA SUB 279
A SUB 286

T

DA SUB 267
A SUB 276

SUB. 306
5590,00 MQ

S

DA SUB 53
A SUB 76

L

DA SUB 206
A SUB 206

M

DA SUB 206
A SUB 206 Z

SUB. 308

N

DA SUB 217
A SUB 226

DA SUB 256
A SUB 256

R

DA SUB 237
A SUB 246

Q

DA SUB 227
A SUB 236

P

DA SUB 29

A SUB 52

B

DA SUB 6

A SUB 26

A

SUB. 309

SUB. 304

VERBO VIA CALABRIA

MODULARO
F. n. 1000/007




MINISTERO DELLE FINANZE
DIPARTIMENTO DEL TERRITORIO
CATASTO EDILIZIO URBANO (RDL 13-4-1939, n. 652)

MOD. 99 (CEU)


LIRE
500

Planimetria di u.i.u. in Comune di ACERRA via CALABRIA civ. 8

**PIANTA PIANO INTERRATO SC. N
(DEPOSITO)**

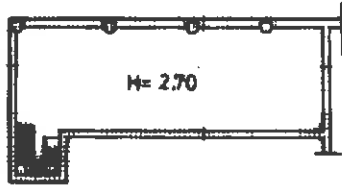

**PIANTA PIANO TERRA SC. N
(NEGÓZIO)**

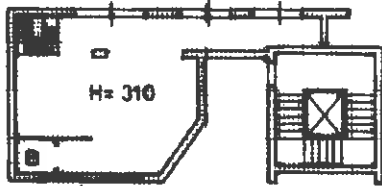

ORIENTAMENTO



SCALA DI 1: 200

Dichiarazione di N.C.
Denuncia di variazione

Completata dal **GEOM. IOVINELLI**
(Titolo, cognome e nome)
RAFFAELE
iscritto all'albo dei **GEOMETRI**
della provincia di **NAPOLI** n. **3255**
data Firma *Raffaele*

RISERVATO ALL'UFFICIO

1090A

Identificativi catastali
F. **38**
n. **1789** sub. **218**

Catasto dei Fabbricati - Situazione al 27/09/2017 - Comune di ACERRA (A024) - < Foglio: 38 - Particella: 1789 - Subalterno: 218 >
VIA CALABRIA n. 8 piano: S1-T scala: N;

Ultima planimetria in atti