


LA DITTA
[Signature]


IL TECNICO
GEO.M. RAFFAELE IOVINELLI




PIANTA PIANO SEMINTERRATO
(BOX AUTO)

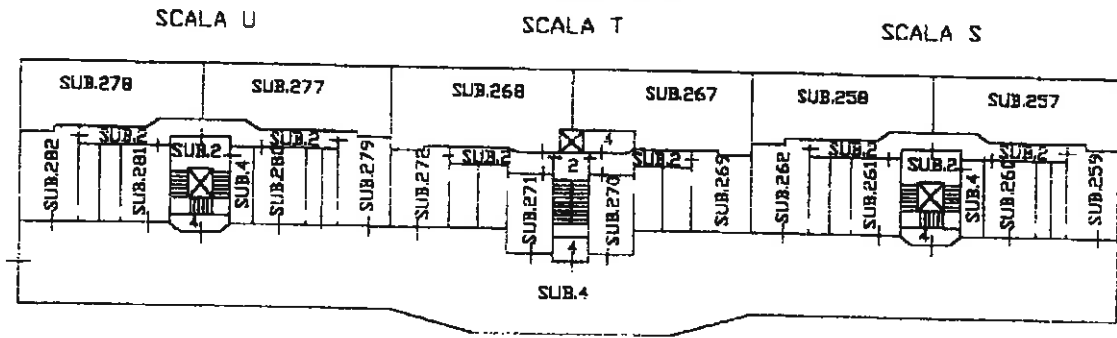


PIANTA PIANO TERRA
(NEGOZIO)

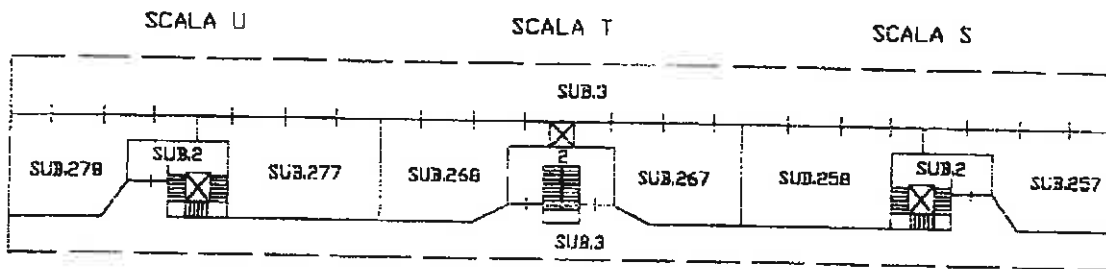

PIANTA PIANO PRIMO
(ABITAZIONE)

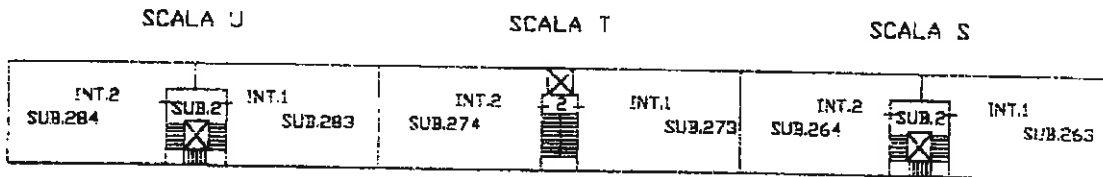

PIANTA PIANO SECONDO
(ABITAZIONE)

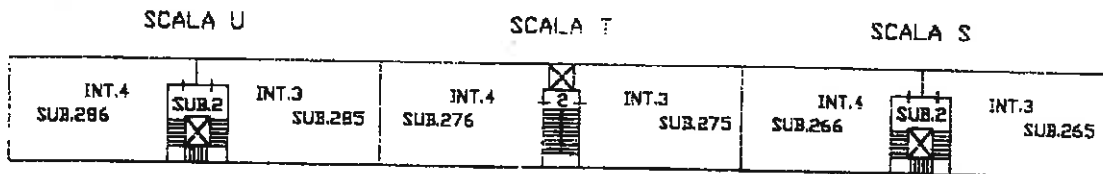


LA DITTA

IL TECNICO


GEOM. RAFFAELE IOVINELLI




PIANTA PIANO SEMINTERRATO
(BOX AUTO)

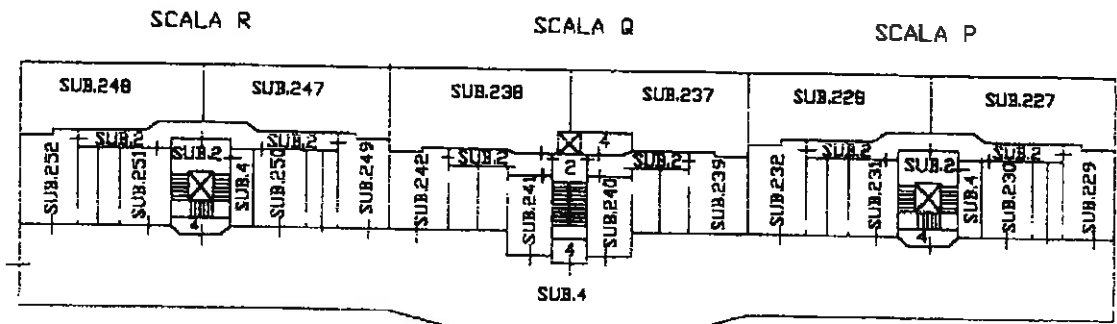


PIANTA PIANO TERRA
(NEGDZIO)

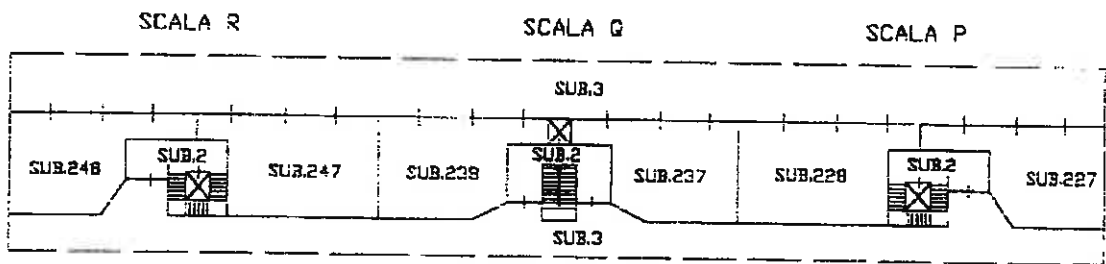

PIANTA PIANO PRIMO
(ABITAZIONE)

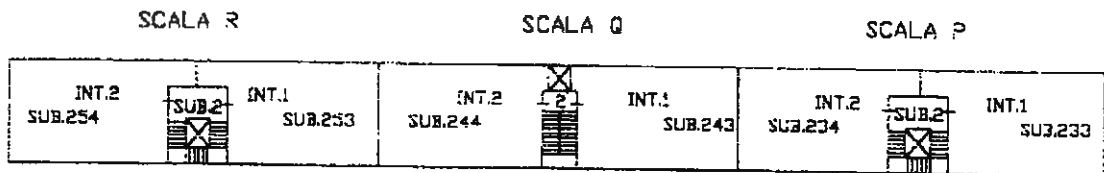

PIANTA PIANO SECONDO
(ABITAZIONE)

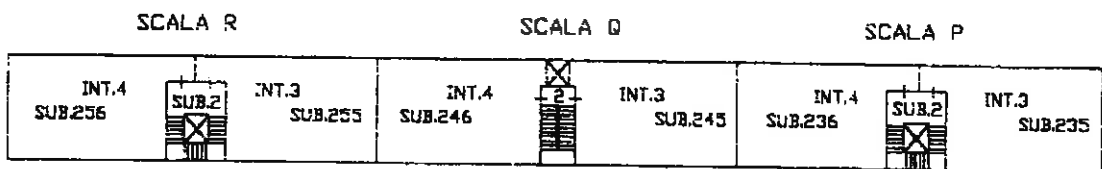


LA DITTA

IL TECNICO

GEOM. RAFFAELE IOVINELLI



PAGINA 11

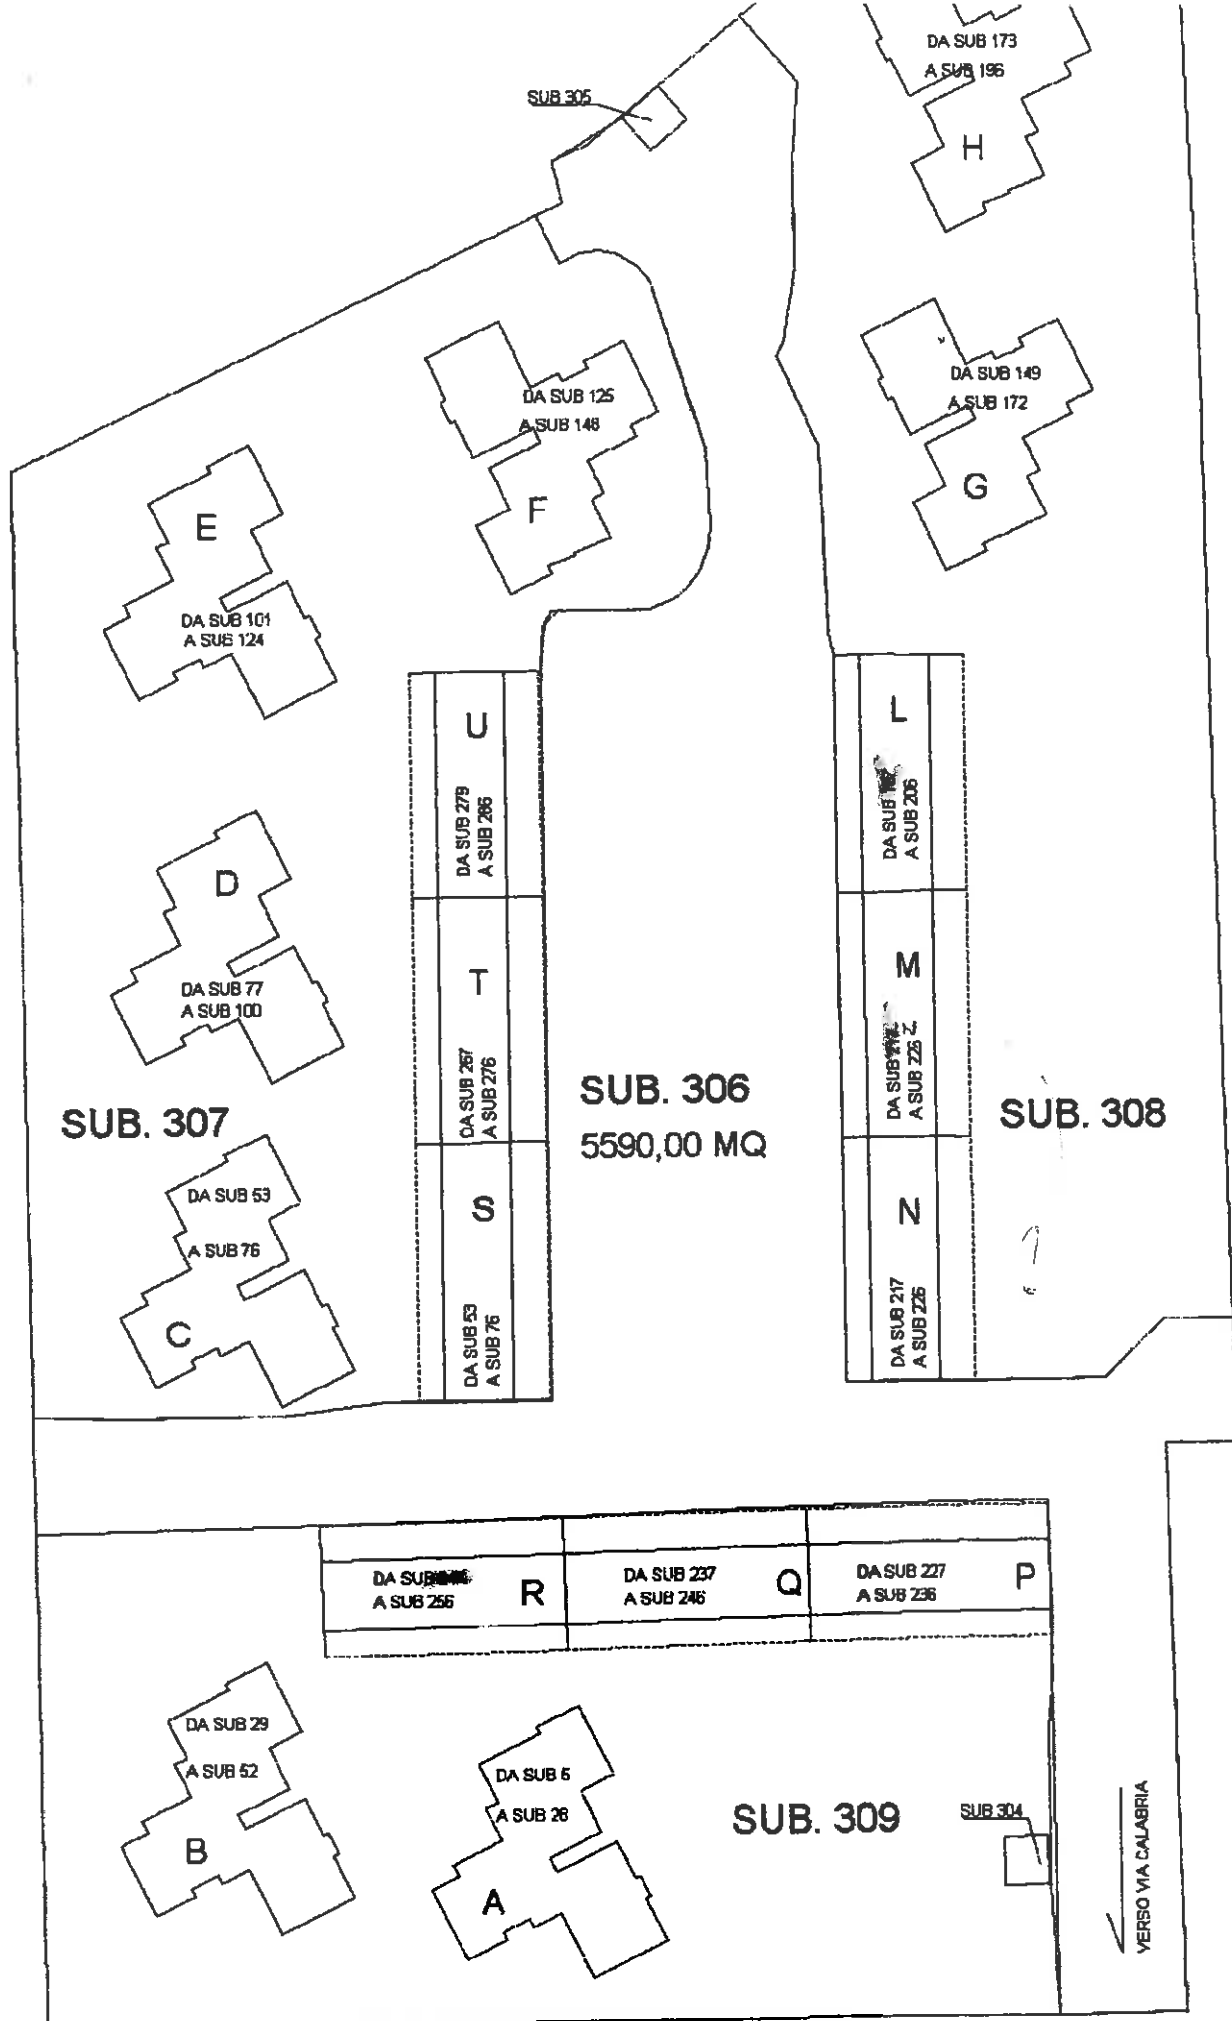

SUB 305

DA SUB 173
A SUB 196

H

DA SUB 125
A SUB 148

F

DA SUB 149
A SUB 172

G

E

DA SUB 101
A SUB 124

D

DA SUB 77
A SUB 100

U

DA SUB 279
A SUB 286

T

DA SUB 267
A SUB 276

S

DA SUB 53
A SUB 76

SUB. 306
5590,00 MQ

L

DA SUB 206
A SUB 206

M

DA SUB 206
A SUB 226 Z

N

DA SUB 217
A SUB 226

SUB. 308

SUB. 307

DA SUB 53

A SUB 76

C

DA SUB 256
A SUB 256

R

DA SUB 237
A SUB 246

Q

DA SUB 227
A SUB 236

P

DA SUB 29

A SUB 52

B

DA SUB 6

A SUB 26

A

SUB. 309

SUB 304

VERBO VIA CALABRIA

F. 119 7000 001



DIPARTIMENTO DEL TERRITORIO
CATASTO EDILIZIO URBANO (RDL 13-4-1939, n. 652)


LIRE
800

Planimetria di u.i.u. in Comune di ACERRA via CALABRIA DIV. 8

PIANTA PIANO INTERRATO SC. RI
(DEPOSITO)



PIANTA PIANO TERRA SC. R
(NEGOZIO)

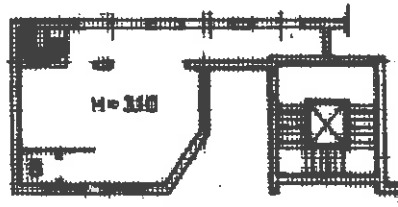

ORIENTAMENTO



SCALA DI 1:200

Dichiarazione di N.C.
Denuncia di variazione

Compilata dal GEOM. IOVINELLI
RAFFAELE
(Titolo, cognome e nome)

RISERVATO ALL'UFFICIO

Identificativi catastali
F. 38
n. 1765 sub. 248

Iscritto all'albo dei GEOME.TRI.
della provincia di NAPOLI n. 3785
data Firma Rff



1090 A

Ultima planimetria in atti