

MODULARIO
F. rig. rand. 007




MINISTERO DELLE FINANZE
DIREZIONE GENERALE DEL CATASTO E DEI SS.TT.EE.

MOD. 84 (CEU)

LIRE
250

CATASTO EDILIZIO URBANO (RDL 13-4-1939, n. 652)

Planimetria di u.i.u. in Comune di ACERRA via Pio LA TORRE civ.

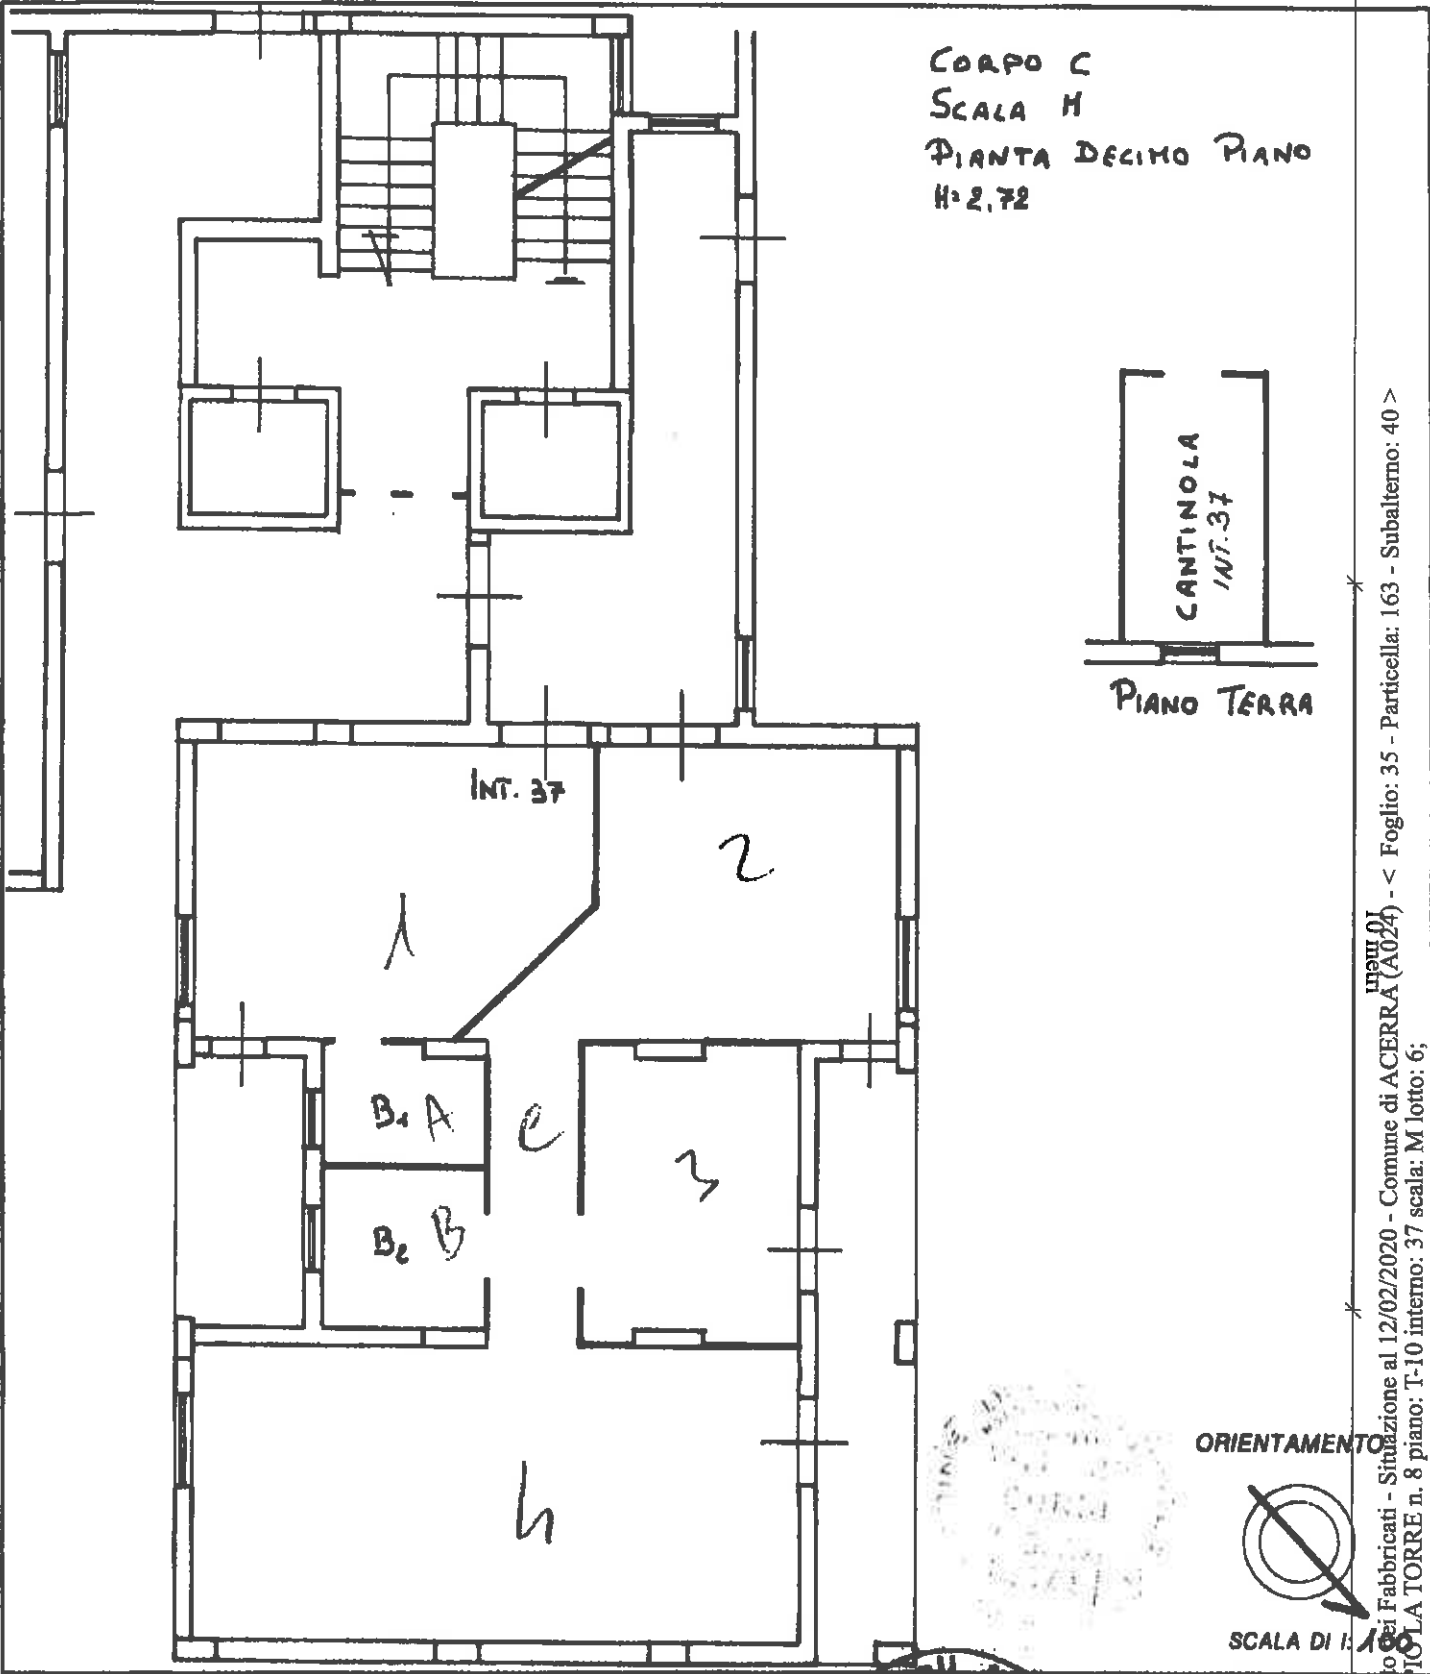


Catasto Edilizio Urbanistico e Zona delle Basse - PV
Catasto Edilizio Urbanistico e Zona delle Basse - PV
Situazione al 12/02/2020 - Comune di ACERRA (A024) - < Foglio: 35 - Particella: 163 - Subalterno: 40 >
VIA PIO LA TORRE n. 8 piano: T-10 interno: 37 scala: M lotto: 6;

Dichiarazione di N.C.
Denuncia di variazione
Ultima planimetria in atti

Compilata dal ARCHITETTO
CORBI VITTORIO
(Titolo, cognome e nome)
ARCHITETTO
MASSIMO
data 12/02/2020 firma (M. Massimo)

RISERVATO ALL'UFFICIO

Data presentazione: 14/01/1994 - Data: 12/02/2020 - n. T25613 - Richiedente: GNGGNN73C15A783X
Totale schede: 40 - Formato di acquisizione: A4 (210x297) - Formato stampa richiesto: A4 (210x297)
n. 163 sub. 40

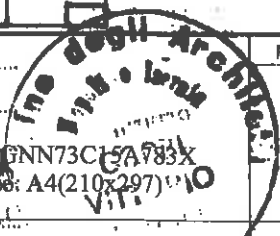

14 GEN 2020
750