



B



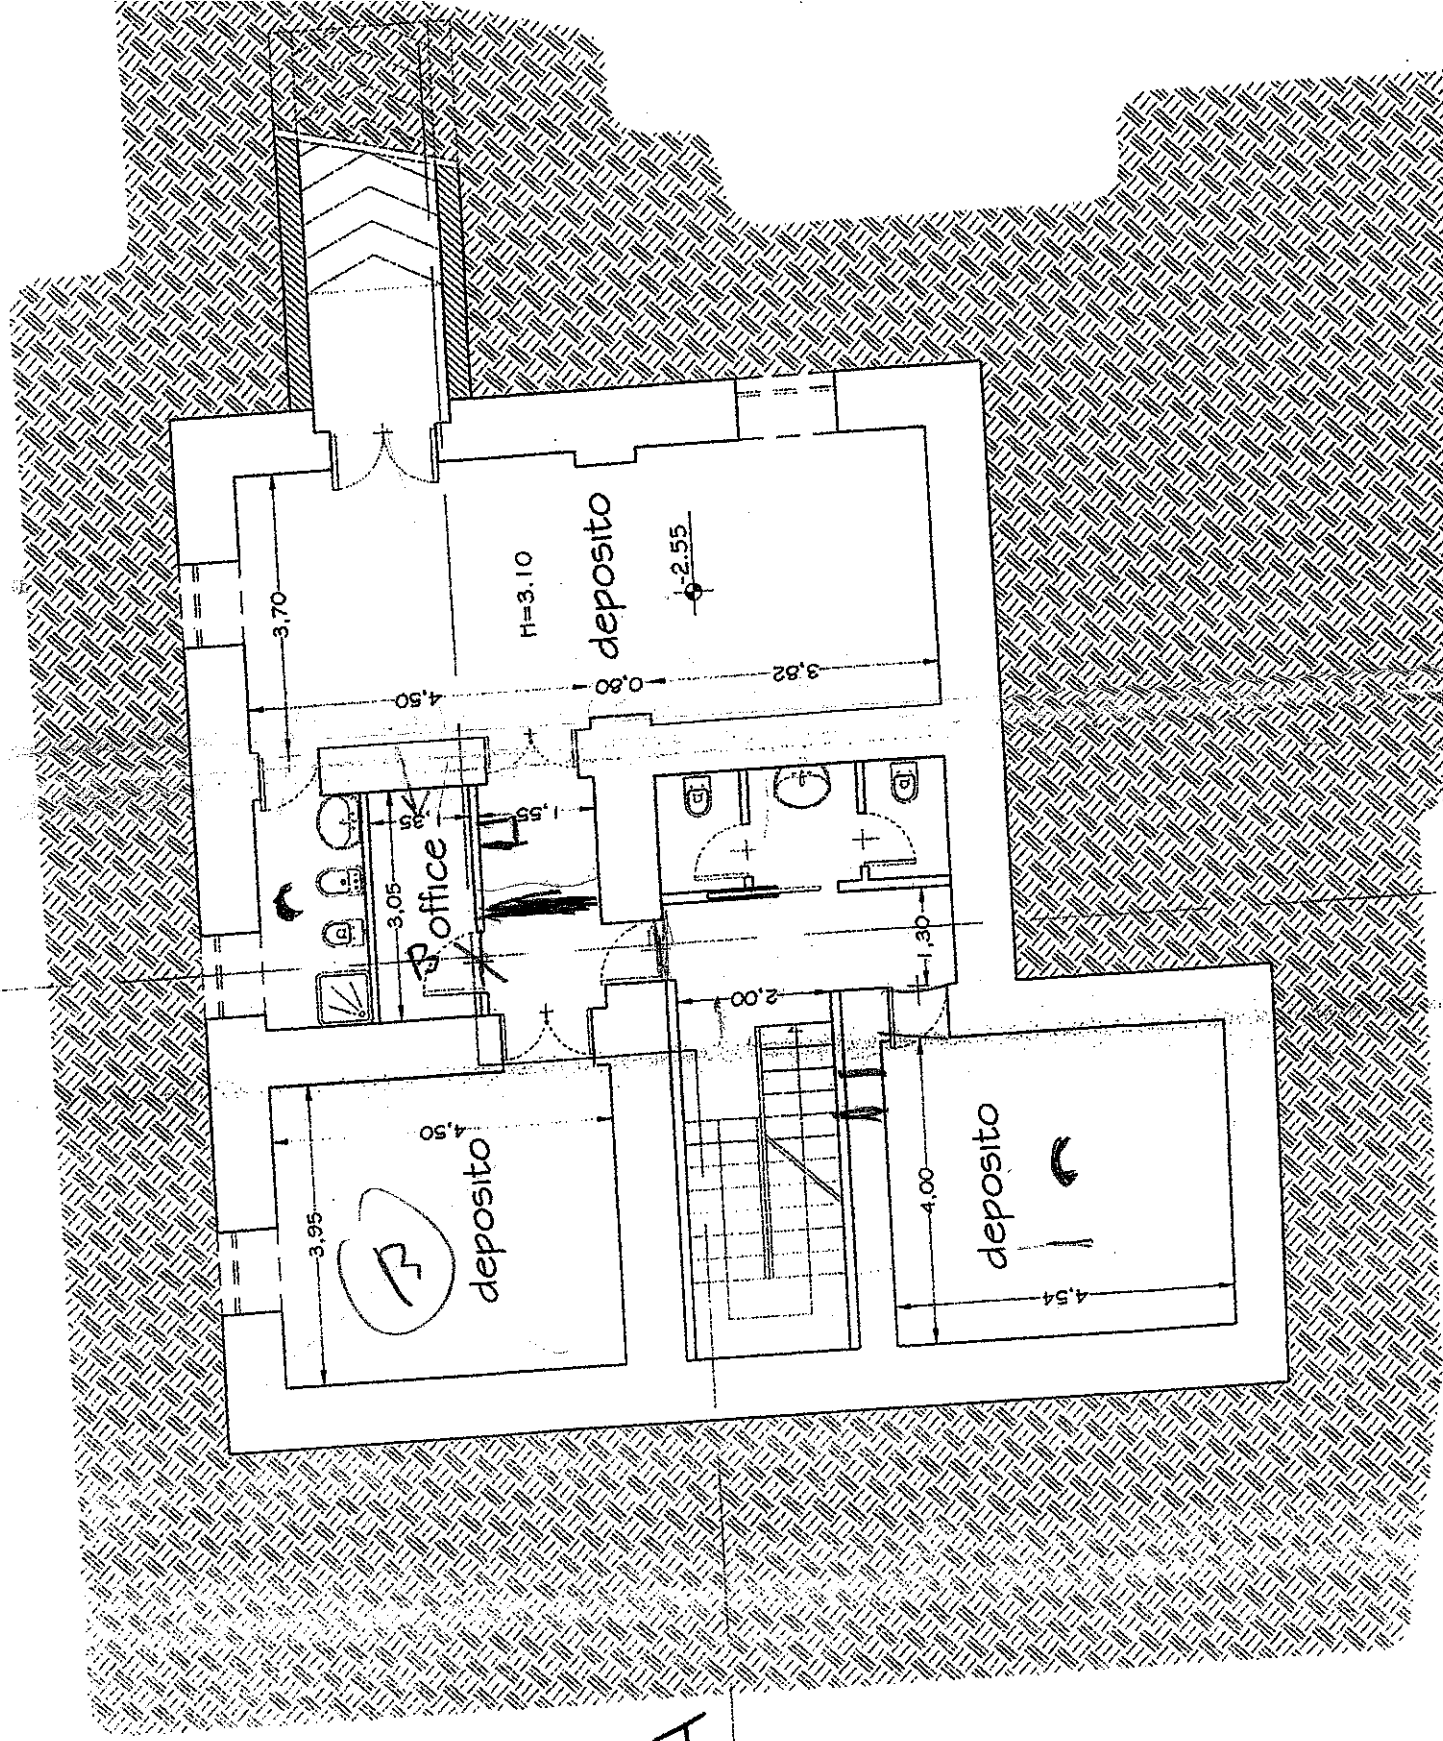


A


PIANTA PIANO SEMINTERRATO

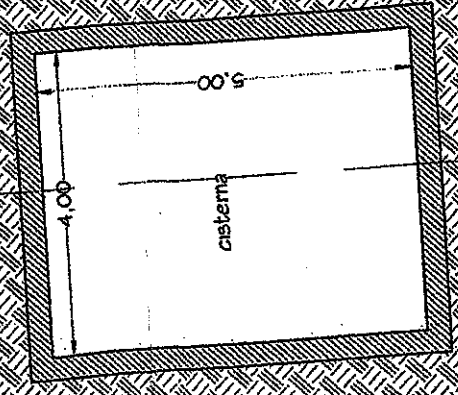


B

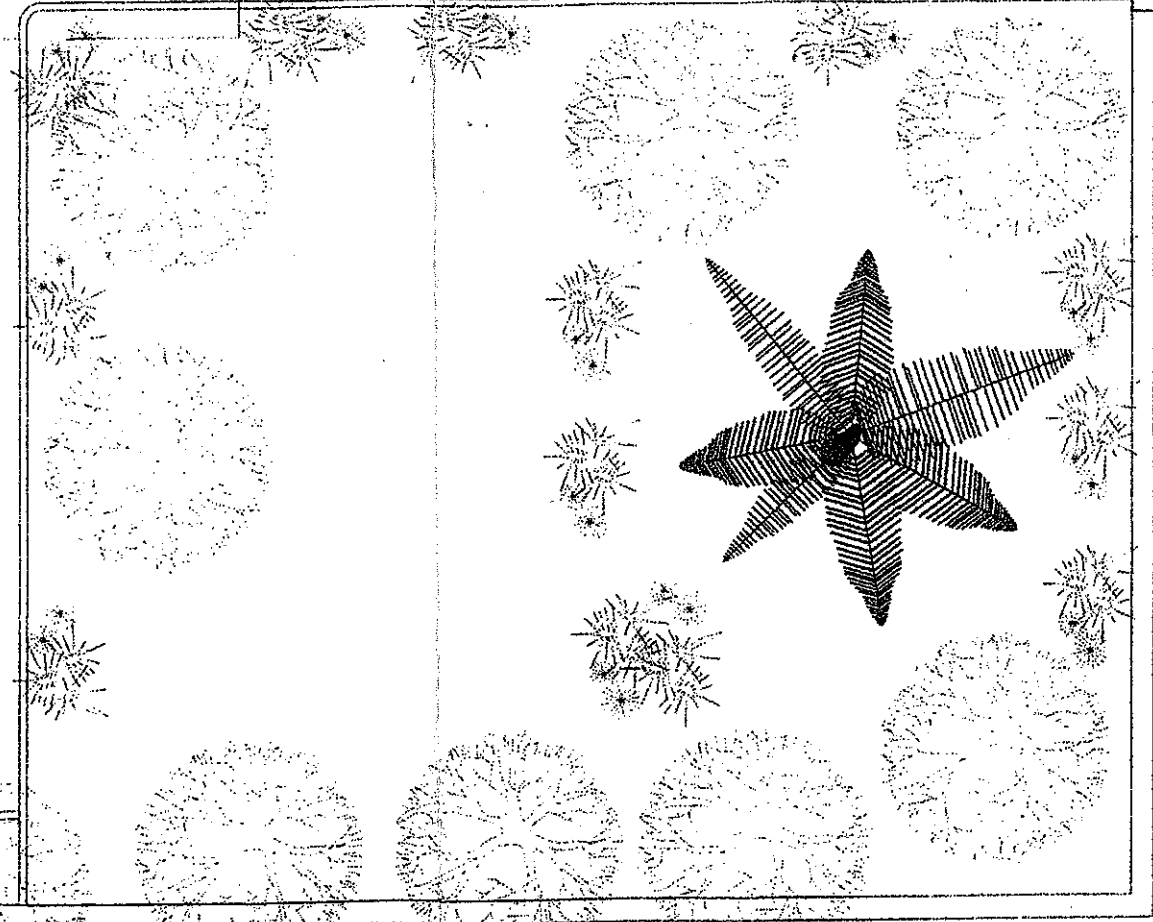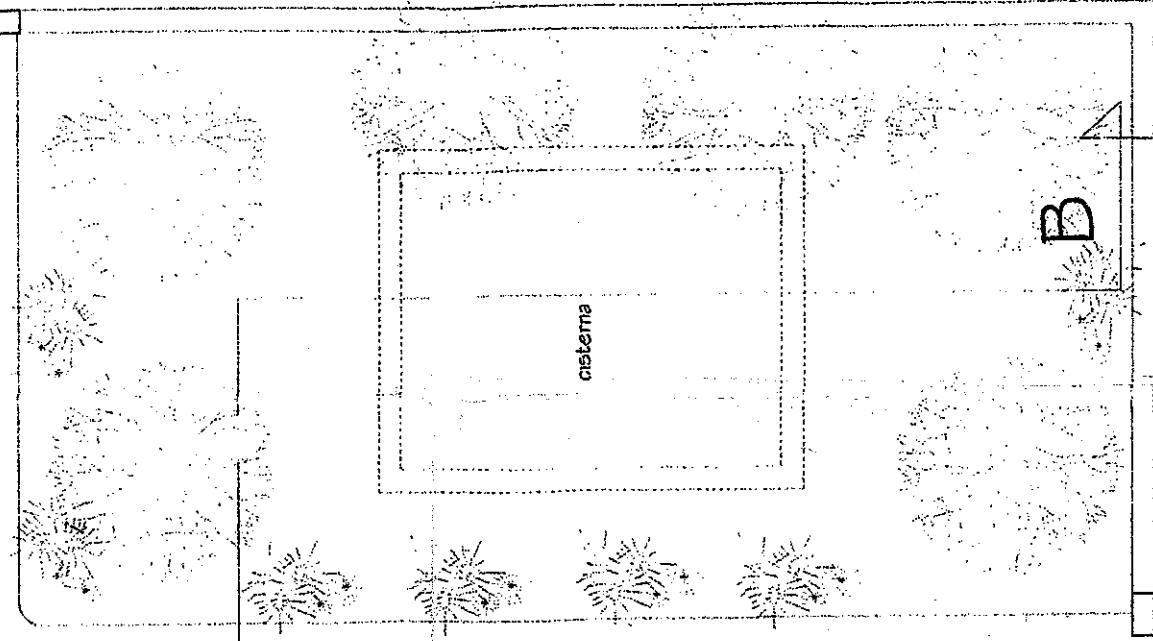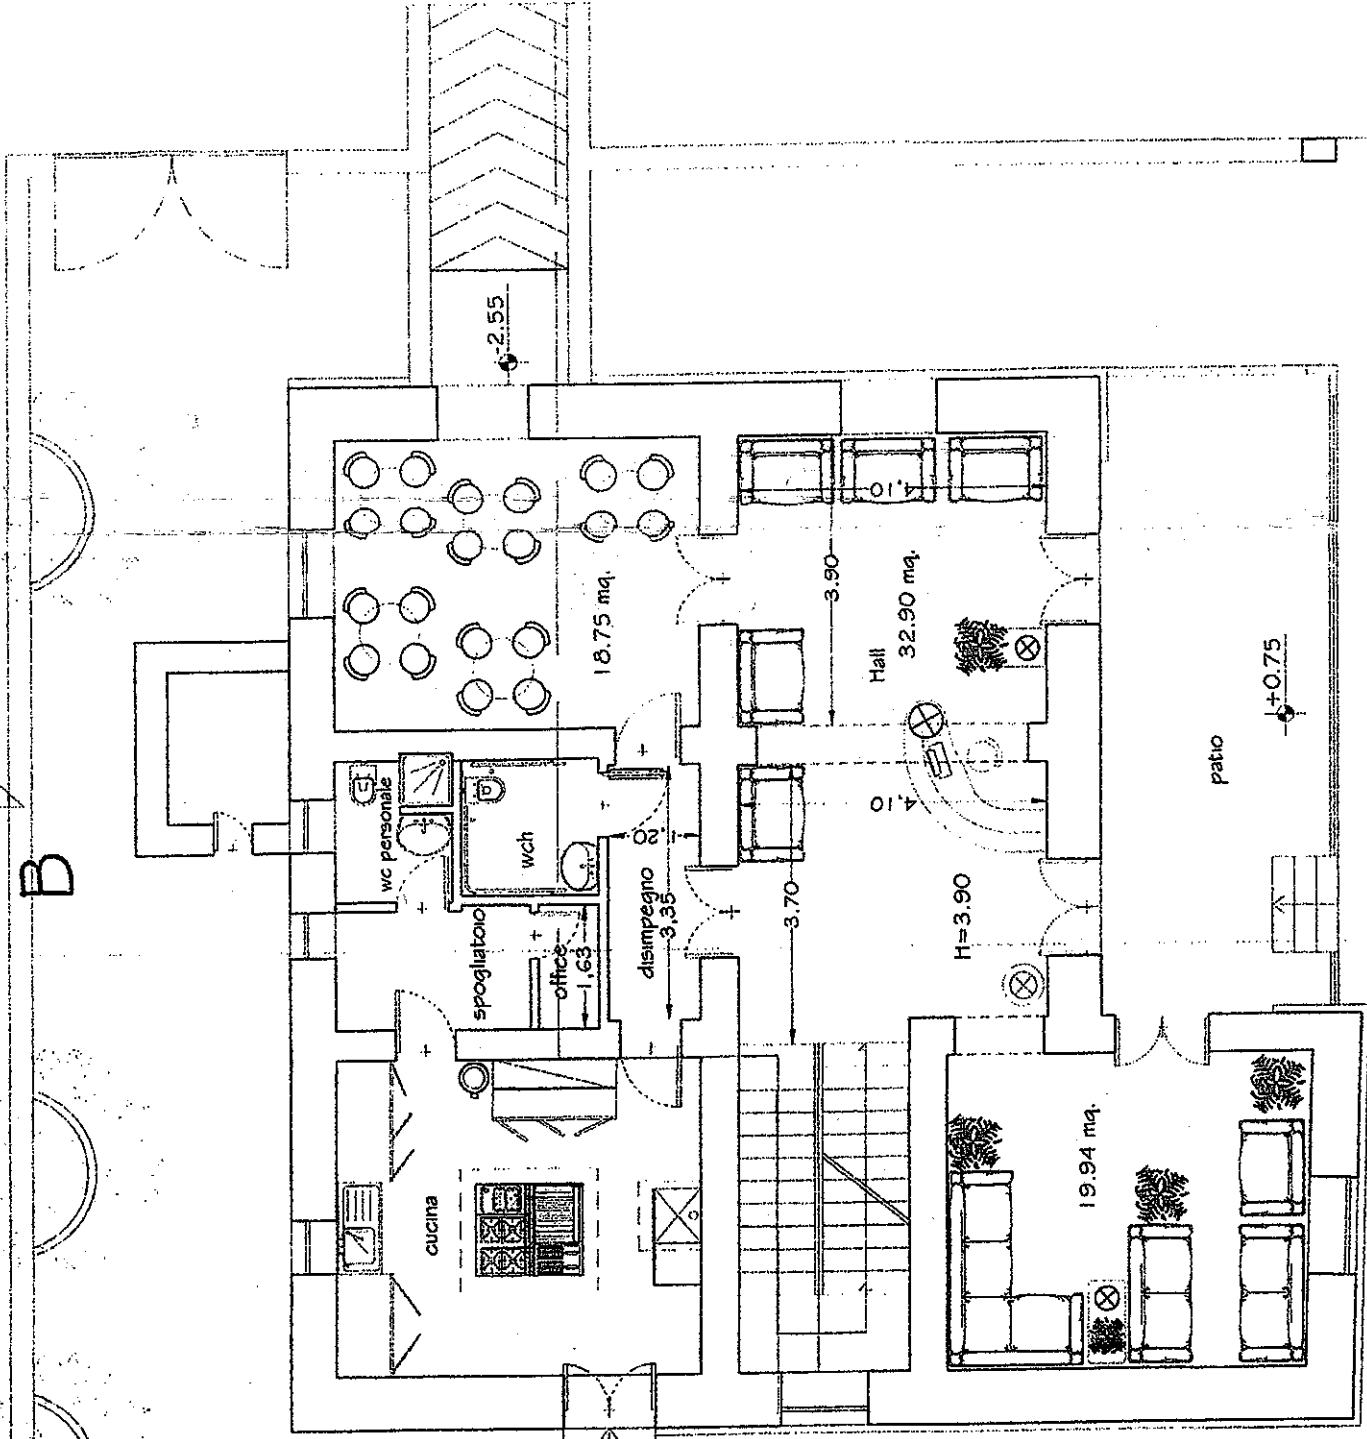

PIANTA PIANO TERRA

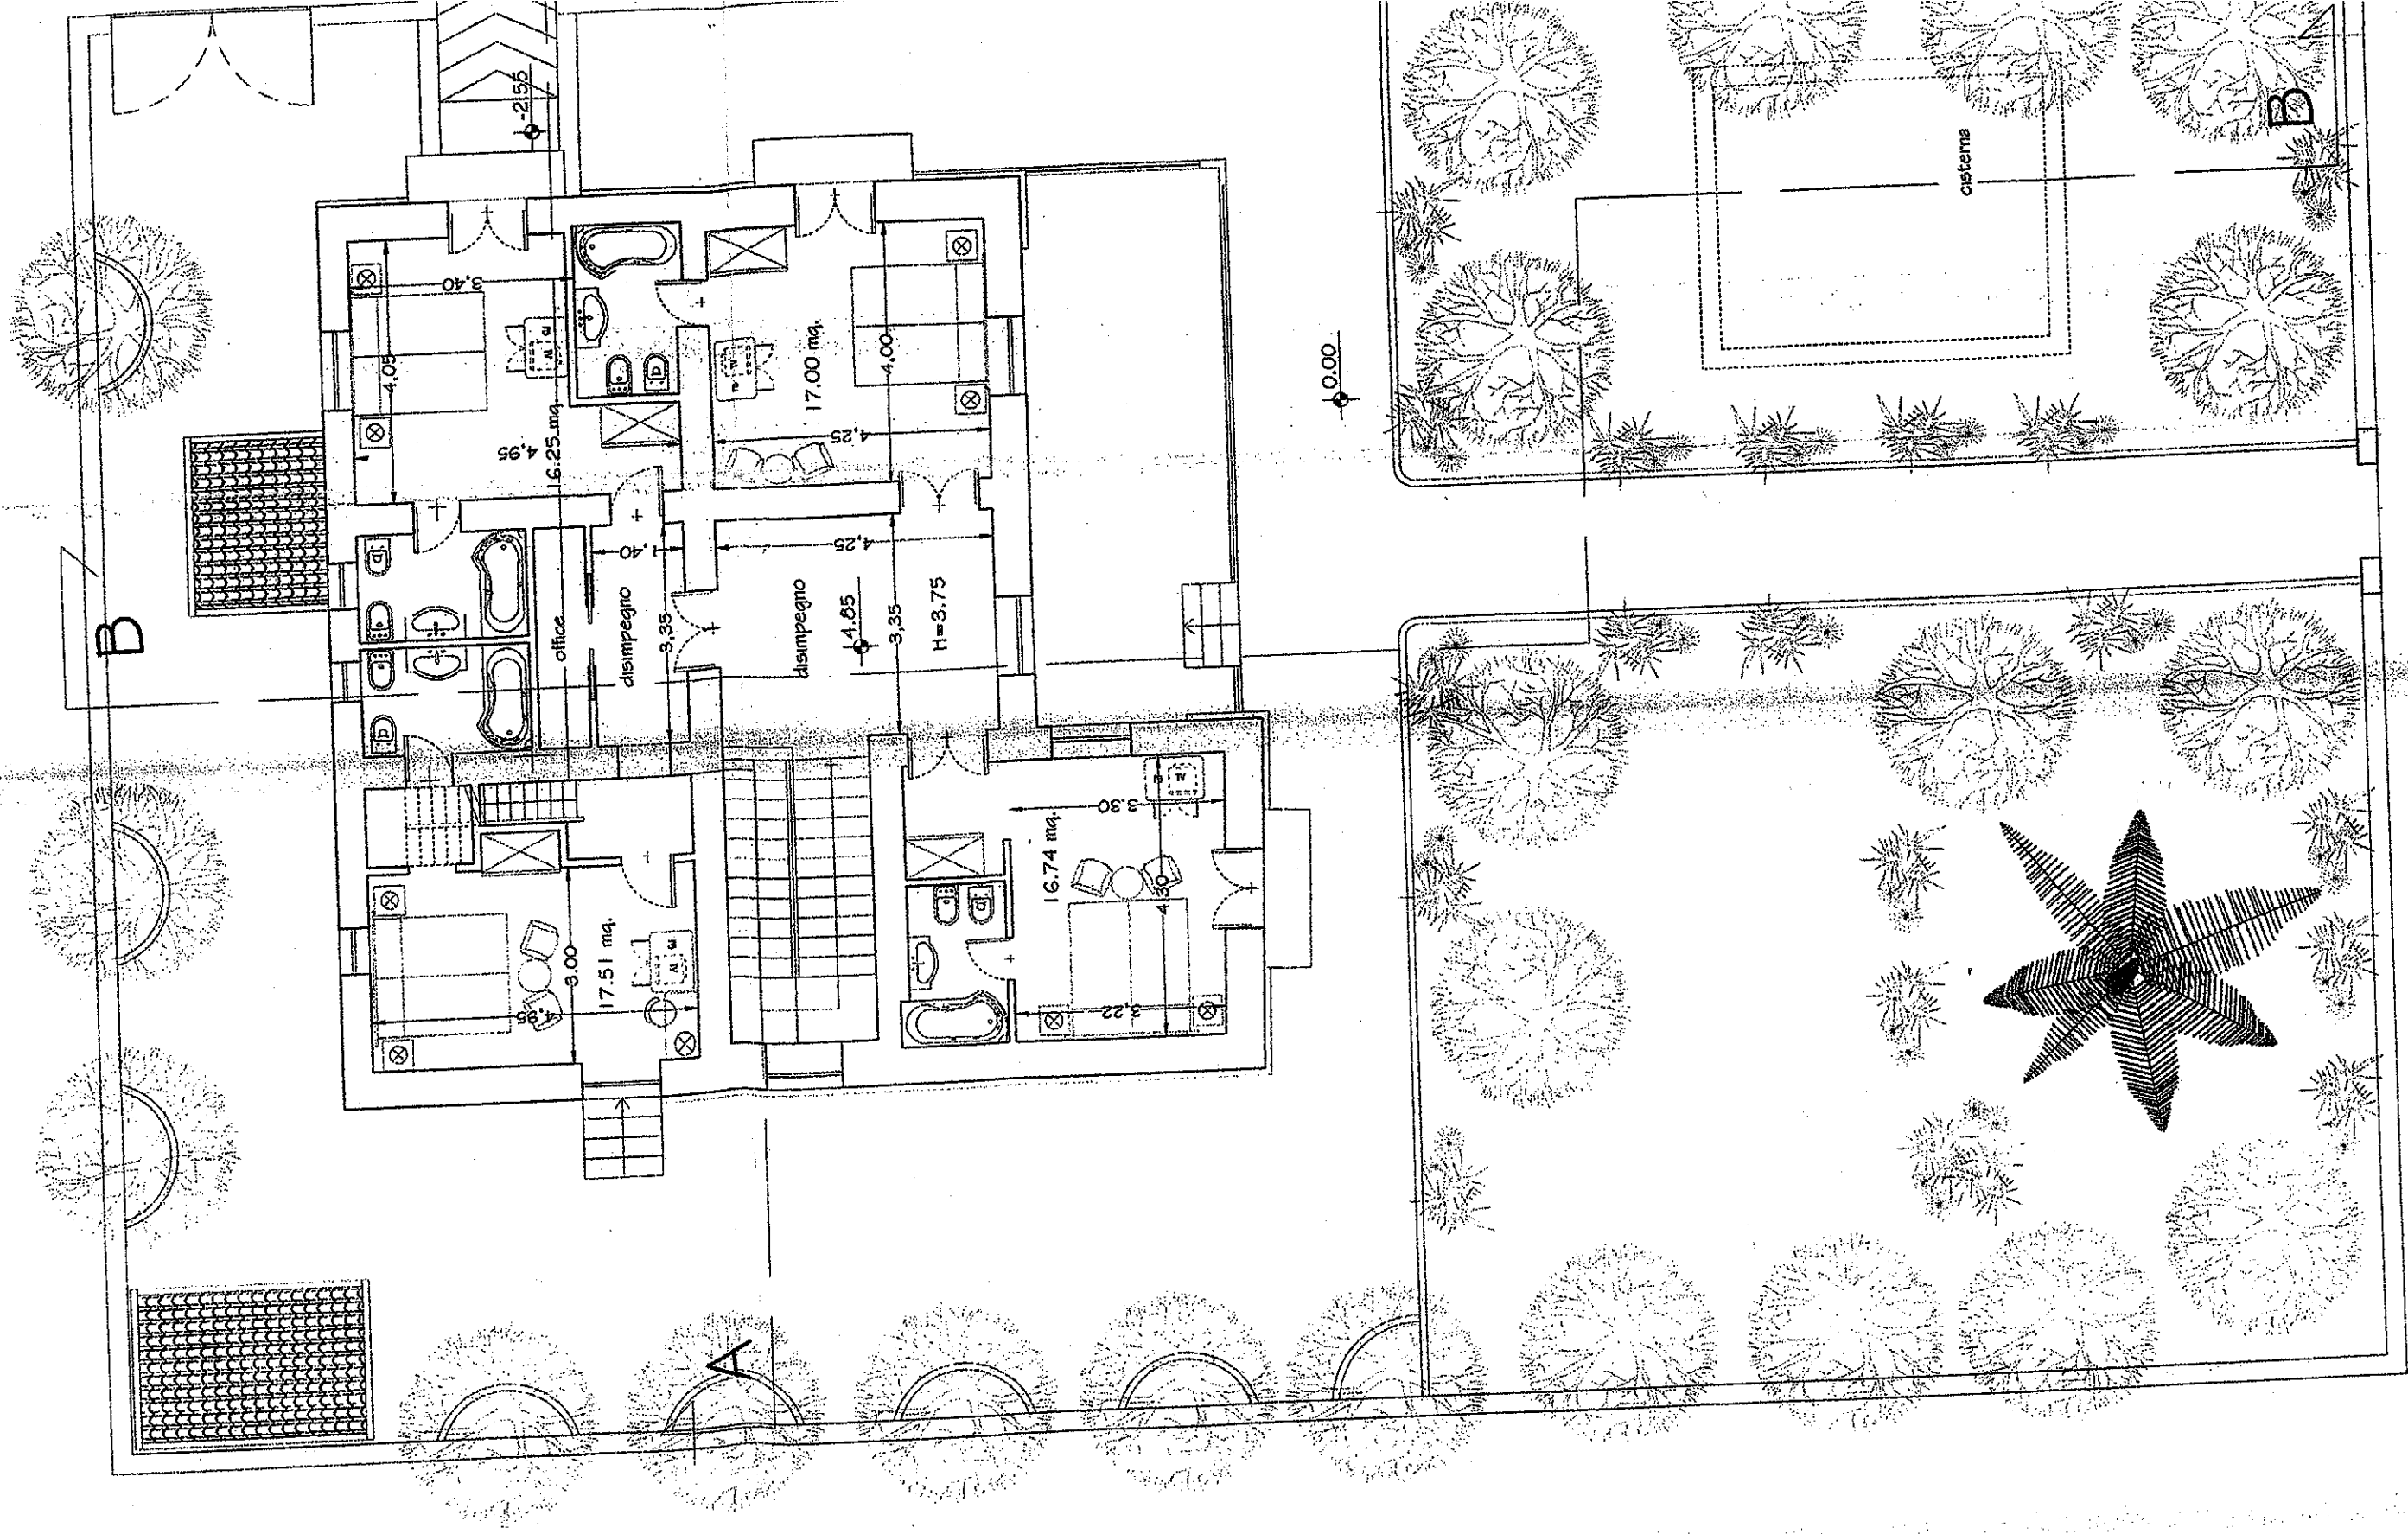

PIANTA PIANO PRIMO

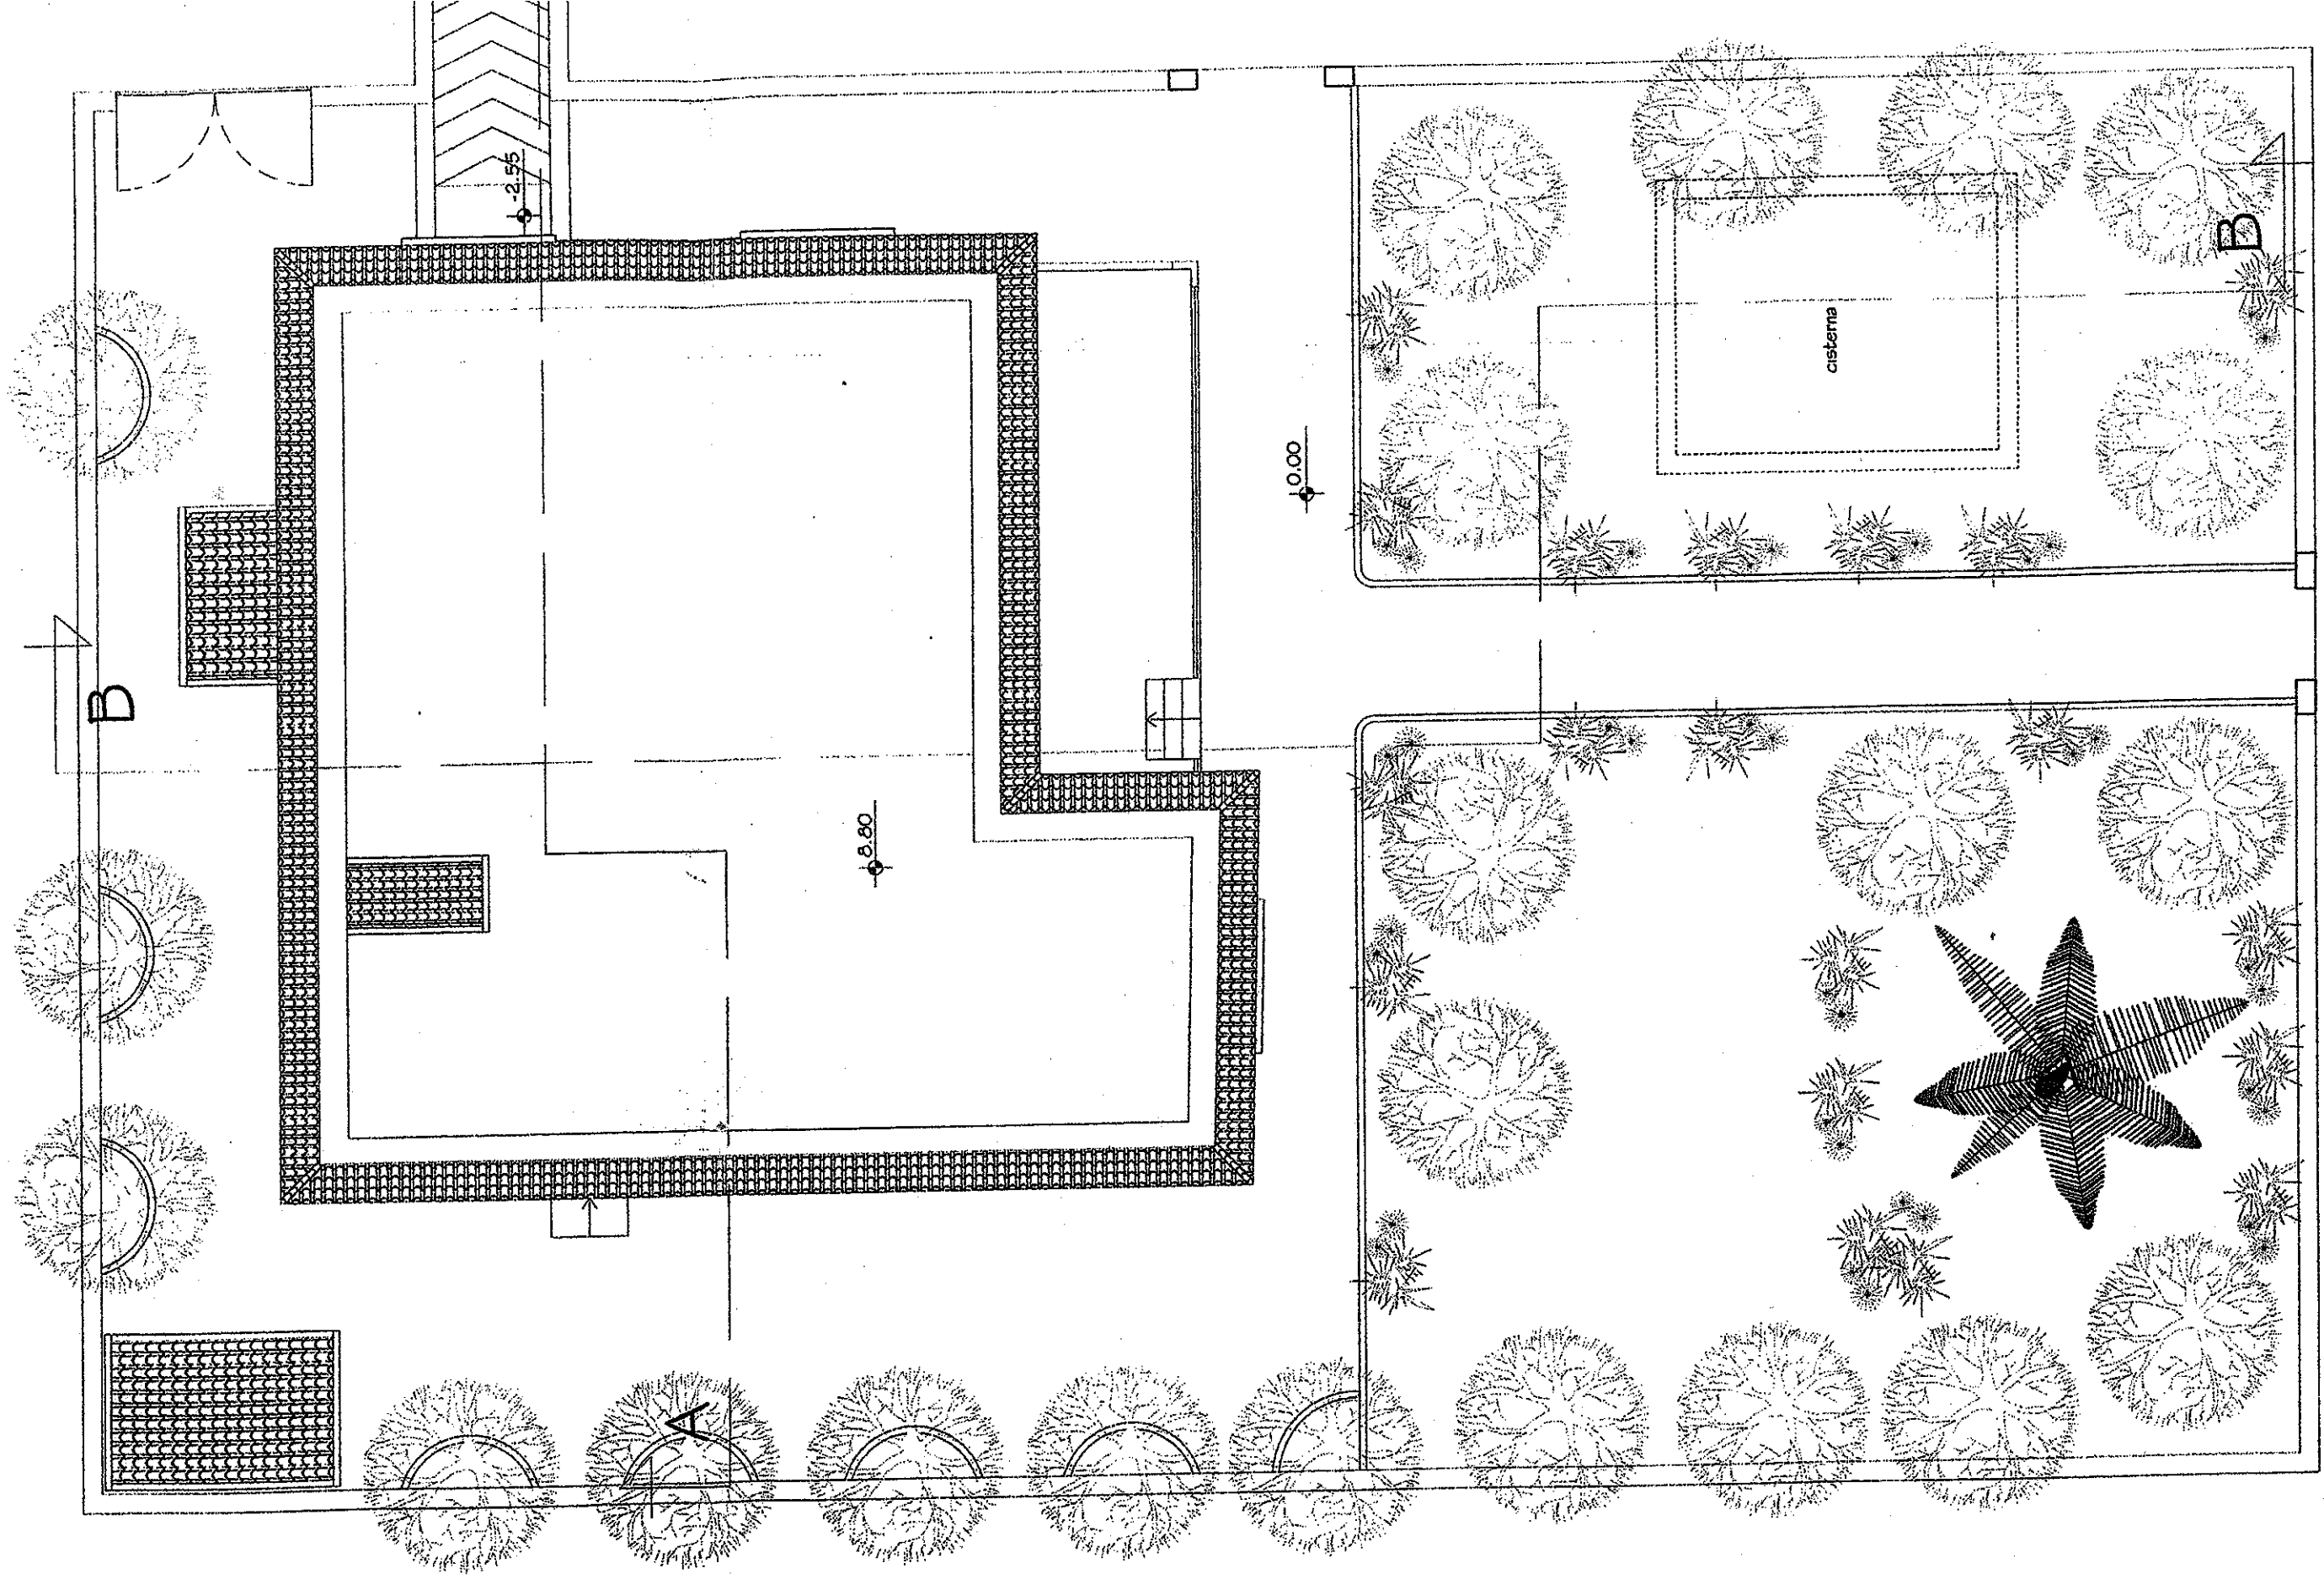

PIANTA COPERTURA