

MODULARIO
F. rig. cond. 007




MINISTERO DELLE FINANZE
DIREZIONE GENERALE DEL CATASTO E DEI SS.TT.EE.
CATASTO EDILIZIO URBANO (RDL 13-4-1939, n. 652)

MOD. BN (CEU)

LIRE
250

Planimetria di u.i.u. in Comune di S. PIETRO DI MORUBIO via GOBETTI civ. 15


PIANO TERRA E CORTE

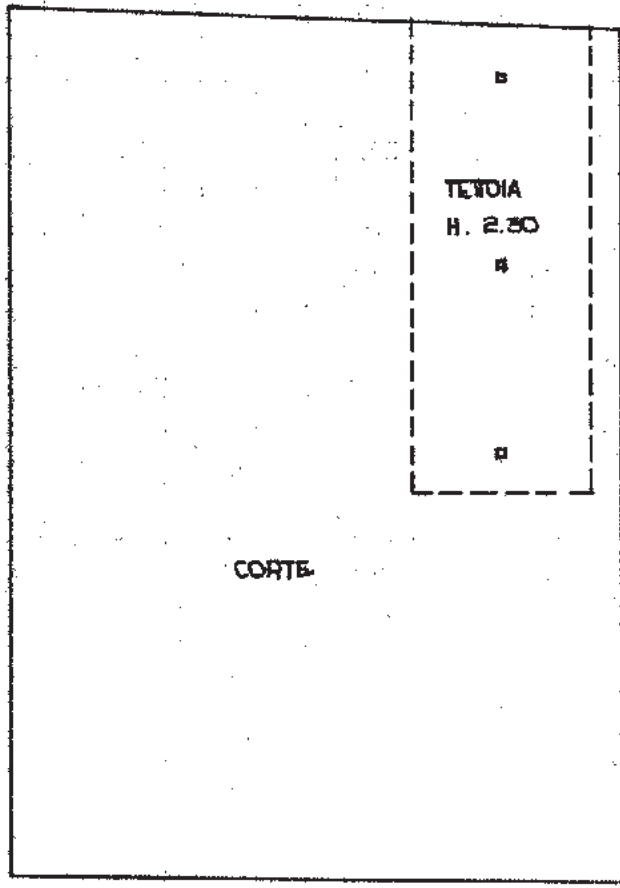

CORTE

TETTOIA
H. 2.30

VIA GOBETTI

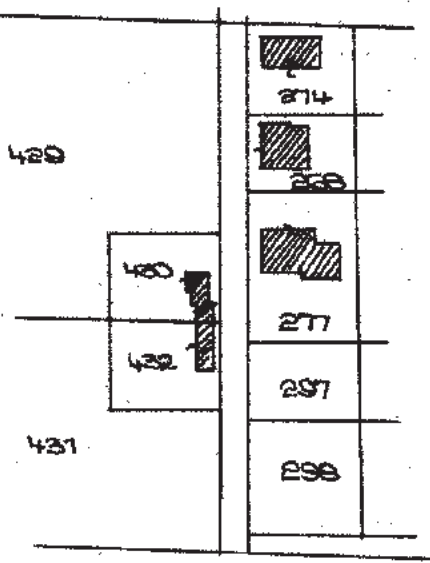

ESTRATTO DI MAPPA N.C.T.
SCALA 1:2000
COMUNE DI S. PIETRO
DI MORUBIO.
SEZIONE UNICA
FOGLIO 11
MAPPALE 432

ORIENTAMENTO



SCALA DI 1:2000

Dichiarazione di N.C.
Denuncia di variazione

Compilata dal ARCH. AVOGARO ARIANNO
(Titolo, cognome e nome)

RISERVATO ALL'UFFICIO

Data presentazione: 01/09/1990 - Data: 12/12/2018 - n. T56607 - Richiedente: BRNFNC79M07L781F
Totale schede: 1 - Formato di acquisizione: A4(210x297) - Formato stampa richiesto: A4(210x297)

F. 11
n. 432 sub. 1

delle provincie di VERONA n. 537
data 20-08-80 Firma [Signature]



Catasto dei Fabbricati - Situazione al 12/12/2018 - Comune di SAN PIETRO DI MORUBIO (1105) - < Foglio: 11 - Particella: 432 - Subalterno: 0 >
VIA AURELIO GOBETTI n. 15 piano: T.