

**Agenzia del Territorio
CATASTO FABBRICATI
Ufficio Provinciale di
Firenze**

Dichiarazione protocollo n. FI0030210 del 29/01/2007

Planimetria di u.i.u. in Comune di San Piero A Sieve

Strada Statale 65 Della Futa

civ.

Identificativi Catastali:

Sezione:

Foglio: 26

Particella: 176

Subalterno: 510

Compilata da:

Zanieri Stefano

Iscritto all'albo:


Geometri

Prov. Firenze


N. 2885

Scheda n. 1

Scala 1:200

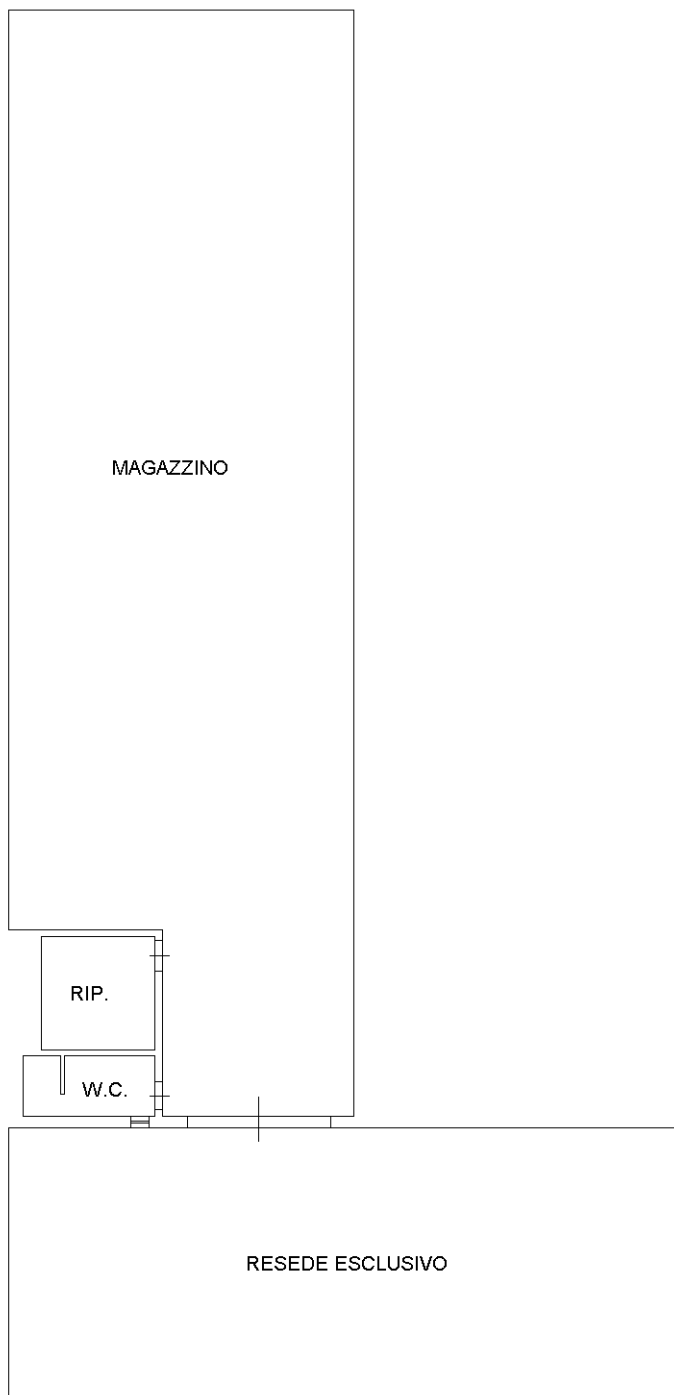

PIANO TERRENO H=3.40

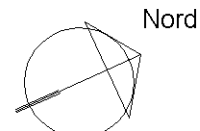

Ultima planimetria in atti