


Agenzia delle Entrate  
**CATASTO FABBRICATI**  
Ufficio Provinciale di  
Padova


ELABORATO PLANIMETRICO	
Compilato da: Dalla Libera Tamara	
Iscritto all'albo: Geometri	
Prov. Padova	N. 3672

Comune di Padova	Protocollo n. PD0141245 del 09/09/2016
Sezione: Foglio: 138 Particella: 545	Tipo Mappale n. del
Dimostrazione grafica dei subalterni	Scala 1 : 500


PIANO 1 SOTTOSTRADA

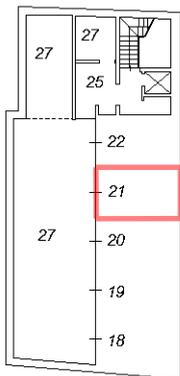


PIANO TERRA

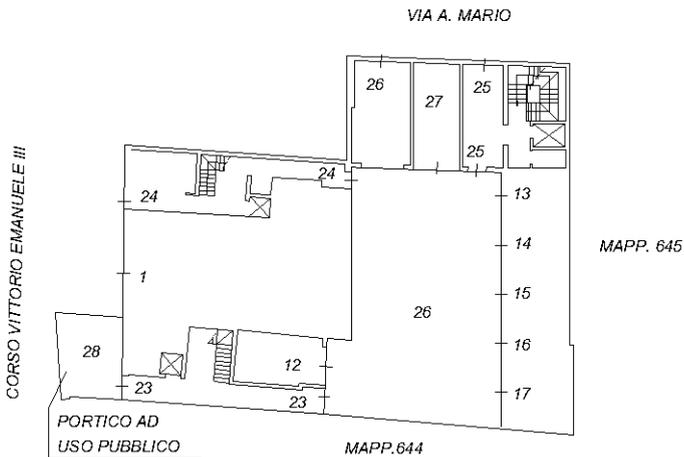


PIANO PRIMO

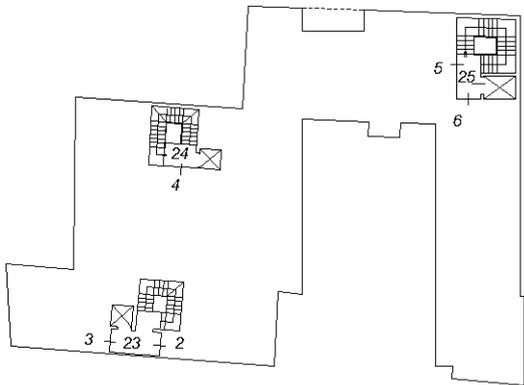

PIANO SECONDO

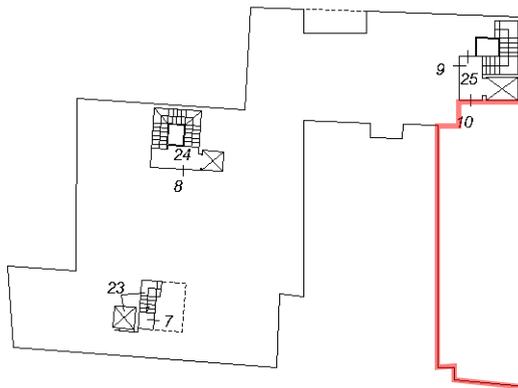

PIANO TERZO

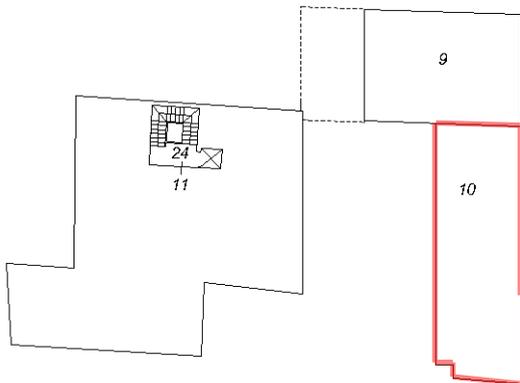

Ultima planimetria in atti

Catasto dei Fabbricati - Situazione al 28/02/2018 - Comune di PADOVA (G224) - < Foglio: 138 - Particella: 545 - Elaborato planimetrico >

Agenzia del Territorio  
**CATASTO FABBRICATI**  
Ufficio provinciale di  
**Padova**

Dichiarazione protocollo n. PD0270440 del 06/08/2009  
Planimetria di u.i.u. in Comune di Padova  
Via Alberto Mario civ.

Identificativi Catastali:  
Sezione: F  
Foglio: 21  
Particella: 503  
Subalterno: 10


Compilata da:  
Tombola Antonio  
Iscritto all'albo:  
Architetti  
Prov. Padova N. 401

Data: 01/03/2018 n. T31594 - Richiedente: NPNCST77H69F770E  
Totale schede: 1 - Formato di acquisizione: A3(297x420) - Formato stampa richiesto: A3(297x420)  
Ultima planimetria in atti

n.1 Scala 1: 200




PIANO SECONDO h 2.95

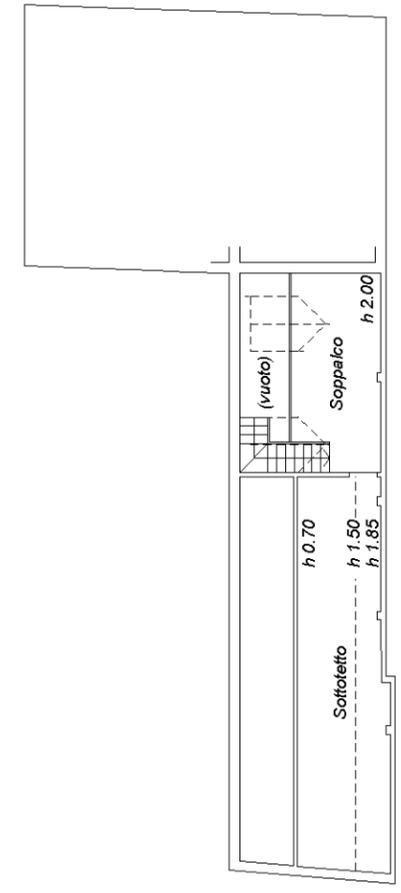

PIANO TERZO

ORIENTAMENTO

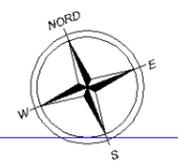

**Agenzia del Territorio  
CATASTO FABBRICATI  
Ufficio Provinciale di  
Padova**

Dichiarazione protocollo n. PD0270440 del 06/08/2009

Planimetria di u.i.u. in Comune di Padova

Via Alberto Mario

civ.

Identificativi Catastali:

Sezione: F  
Foglio: 21  
Particella: 503  
Subalterno: 21


Compilata da:  
Tombola Antonio  
Iscritto all'albo:  
Architetti

Prov. Padova

N. 401


Scheda n. 1

Scala 1:200

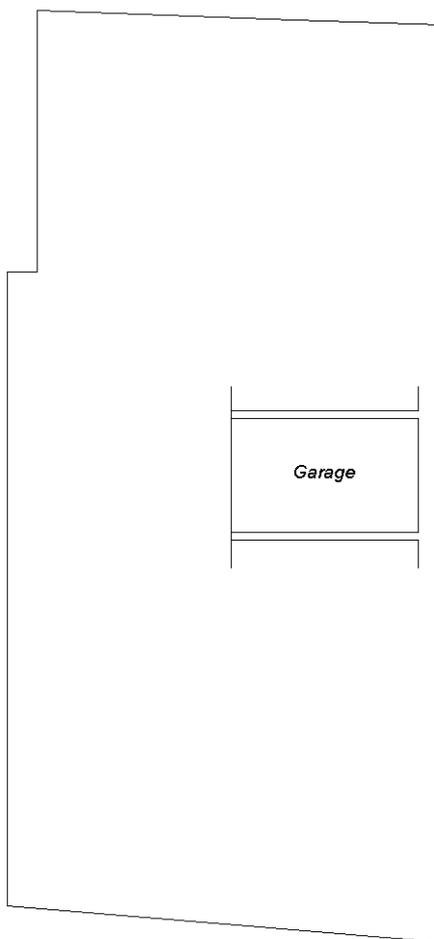

PIANO 1 SOTTOSTRADA h 3.50

ORIENTAMENTO

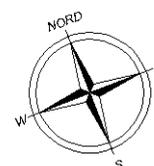

Ultima planimetria in atti