

Agenzia del Territorio  
**CATASTO FABBRICATI**  
Ufficio provinciale di  
Perugia


Dichiarazione protocollo n. PG0347024 del 12/06/2007  
26 - Particella: 517 - Subalterno: 2 >  
Planimetria di u.i.u. in Comune di Corciano  
Vocabolo Taverna civ. SC

Identificativi Catastali:  
Sezione: 26  
Foglio: 517  
Particella: 517  
Subalterno: 2


Compilata da:  
Romani Cristiano  
Iscritto all'albo:  
Geometri  
Prov. Perugia N. 4339

Data: 11/08/2016 - n. T164407 - Richiedente: CNALCUC63P01G478N  
CATASTO FABBRICATI - Vocabolo TAVERNE n. SC piano: T-I;  
Totale fogli: 1 - Foglio: 1 - Formato di acquisizione: A3(297x420) - Formato stampa richiesto: A1(297x420)  
Ultimo aggiornamento: 09/08/2016

n. 1 Scala 1: 200

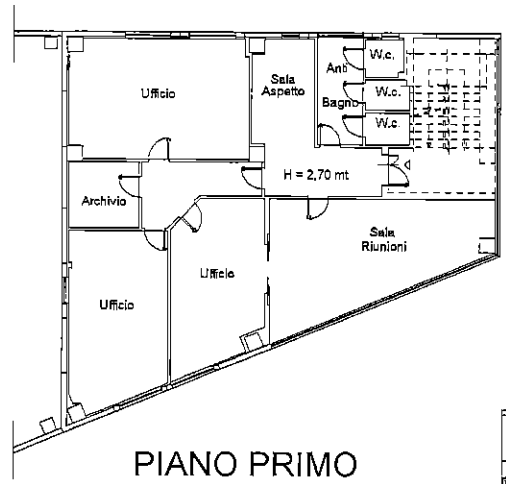

PIANO PRIMO

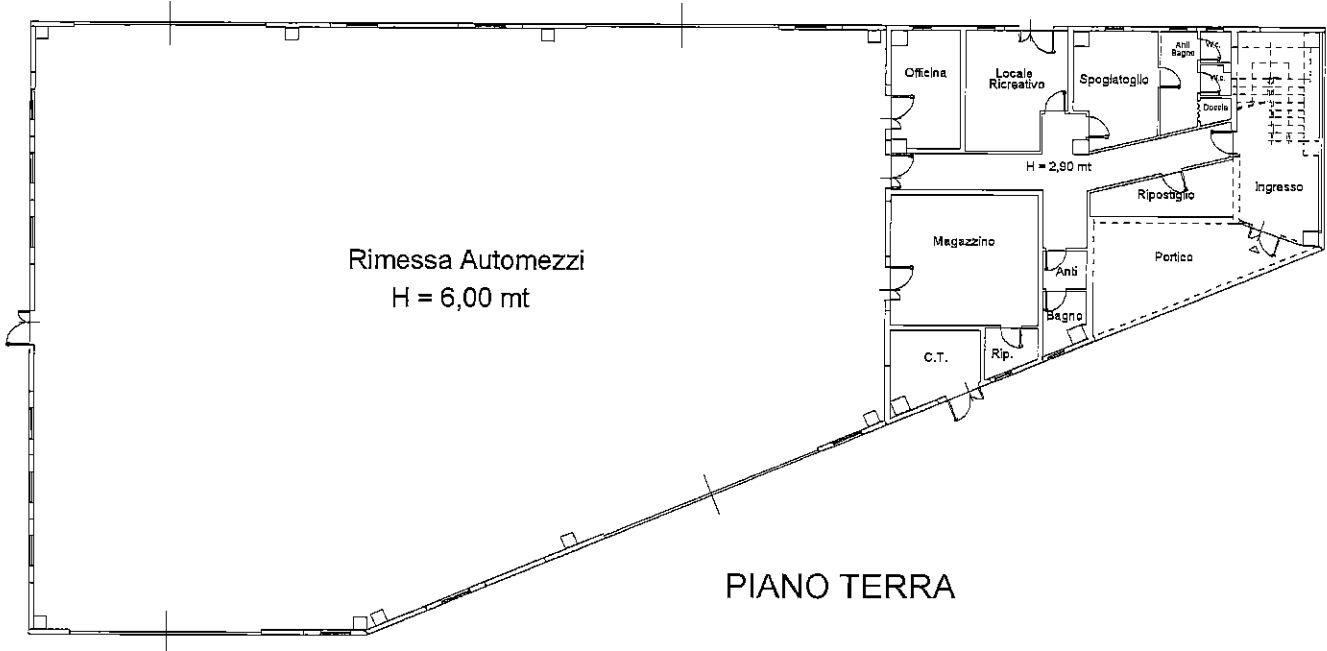

PIANO TERRA

10 metri