


Agenzia delle Entrate
CATASTO FABBRICATI
 Ufficio Provinciale di
 Macerata

| ELABORATO PLANIMETRICO | |
|----------------------------------|--------|
| Compilato da: Orlandi Paolo | |
| Iscritto all'albo: Architetti | |
| Prov. Macerata | N. 456 |

| | |
|--------------------------------------|--|
| Comune di Macerata | Protocollo n. MC0040887 del 13/06/2016 |
| Sezione: Foglio: 29 Particella: 733 | Tipo Mappale n. 39858 del 07/06/2016 |
| Dimostrazione grafica dei subalterni | Scala 1 : 500 |

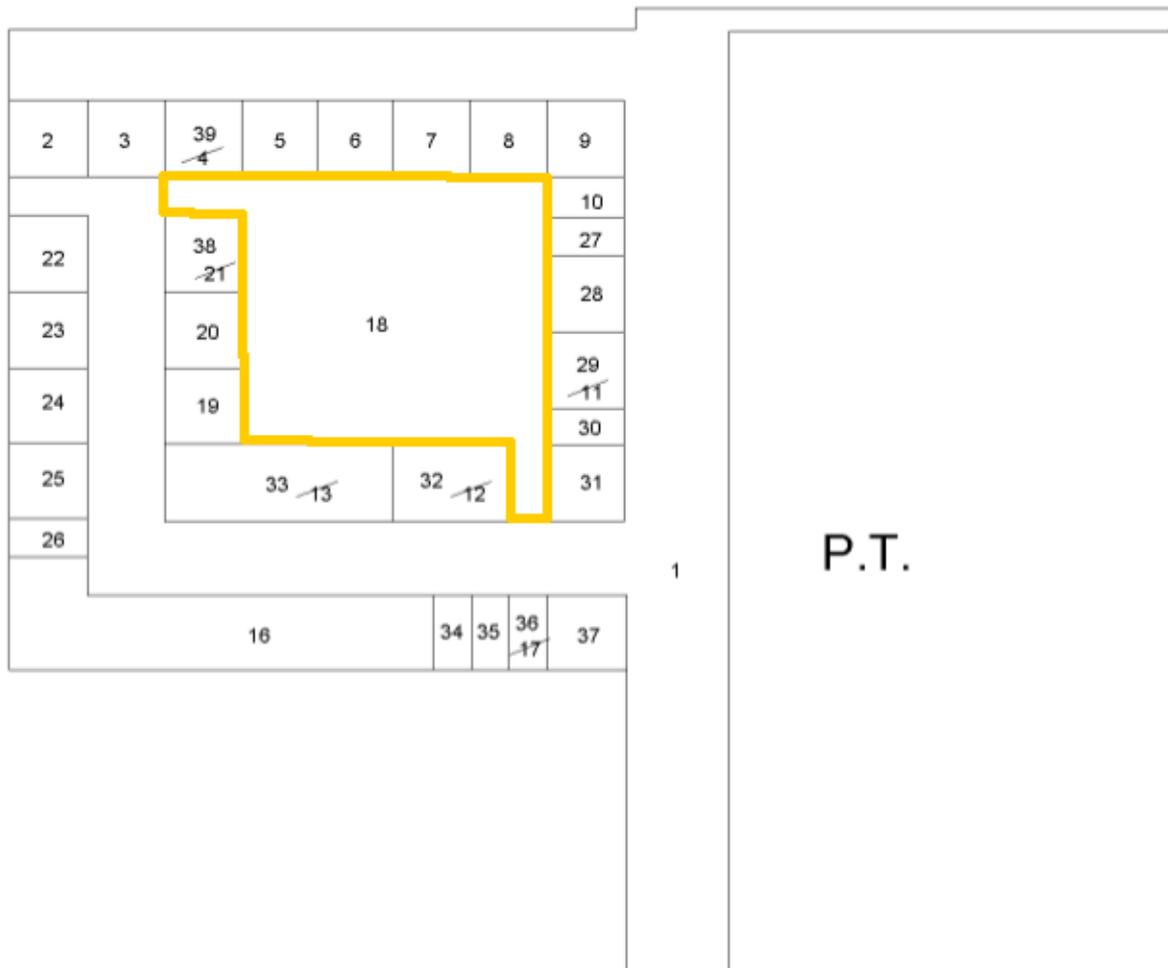

via dell'acquedotto

Ultima planimetria in atti