




Agenzia del Territorio
CATASTO FABBRICATI
Ufficio Provinciale di
Macerata

ELABORATO PLANIMETRICO
Compilato da:
Paolucci Marco
Iscritto all'albo:
Geometri
Prov. Macerata N. 839

Comune di Macerata Protocollo n. MC0146015 del 26/10/2010
Sezione: Foglio: 29 Particella: 763 Tipo Mappale n. del
Dimostrazione grafica dei subalterni Scala 1 : 500



VIA GIOVANNI PALATUCCI

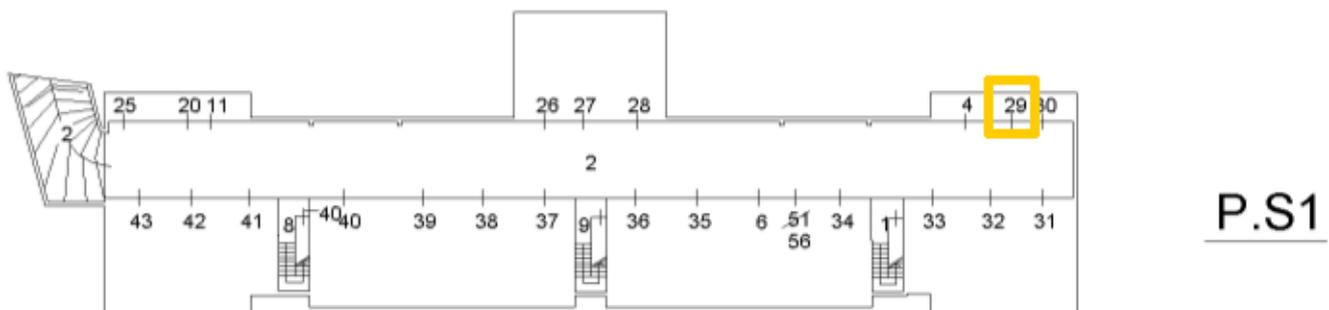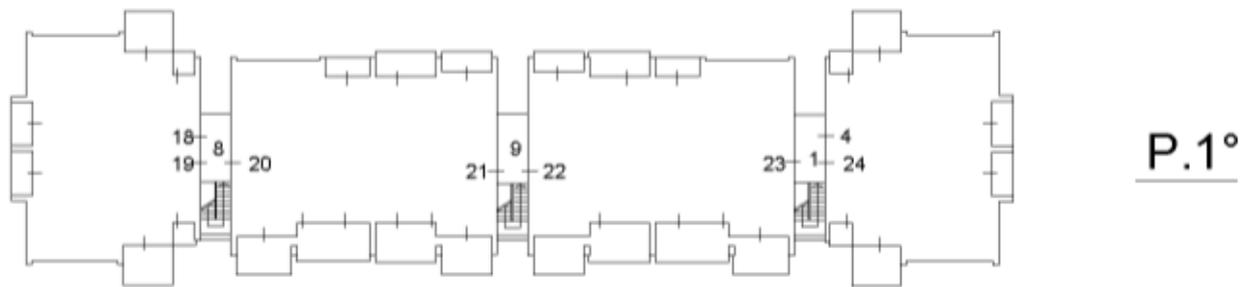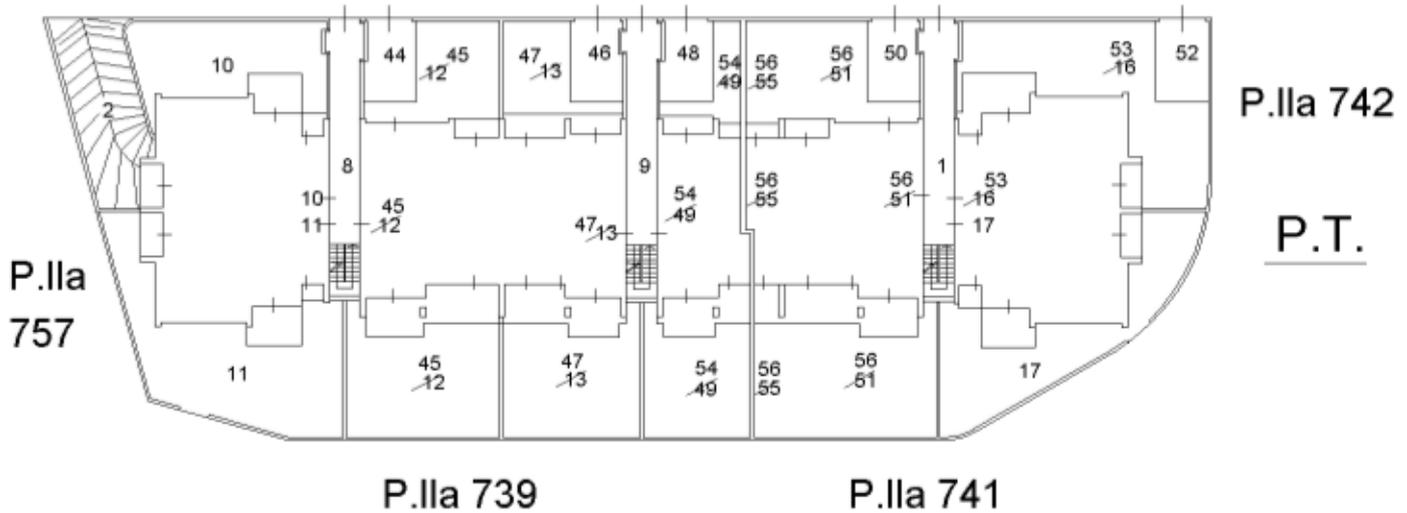

Ultima planimetria in atti