

**Agenzia del Territorio  
CATASTO FABBRICATI  
Ufficio Provinciale di  
Macerata**

Dichiarazione protocollo n. MC0053920 del 22/05/2006

Planimetria di u.i.u. in Comune di Macerata

Via Fontemaggiore

civ. SCN

Identificativi Catastali:


Sezione:  
Foglio: 56  
Particella: 300  
Subalterno: 63

Compilata da:  
Giustozzi Enrico  
Iscritto all'albo:  
Geometri

Prov. Macerata N. 650

Scheda n. 1 Scala 1:200

PS1

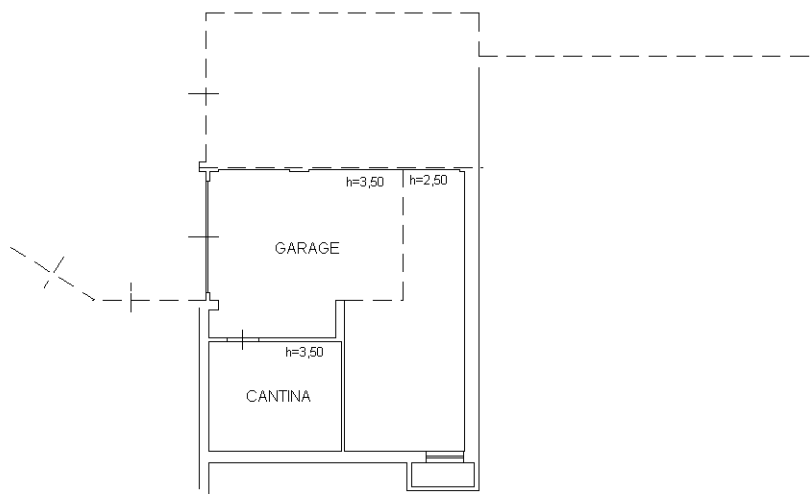

Ultima planimetria in atti