

**Agenzia del Territorio
CATASTO FABBRICATI
Ufficio Provinciale di
Macerata**

Dichiarazione protocollo n. MC0053920 del 22/05/2006

Planimetria di u.i.u. in Comune di Macerata

Via Fontemaggiore

civ. SCN

Identificativi Catastali:


Sezione:
Foglio: 56
Particella: 300
Subalterno: 87

Compilata da:
Giustozzi Enrico
Iscritto all'albo:
Geometri

Prov. Macerata N. 650

Scheda n. 1 Scala 1:200

PT

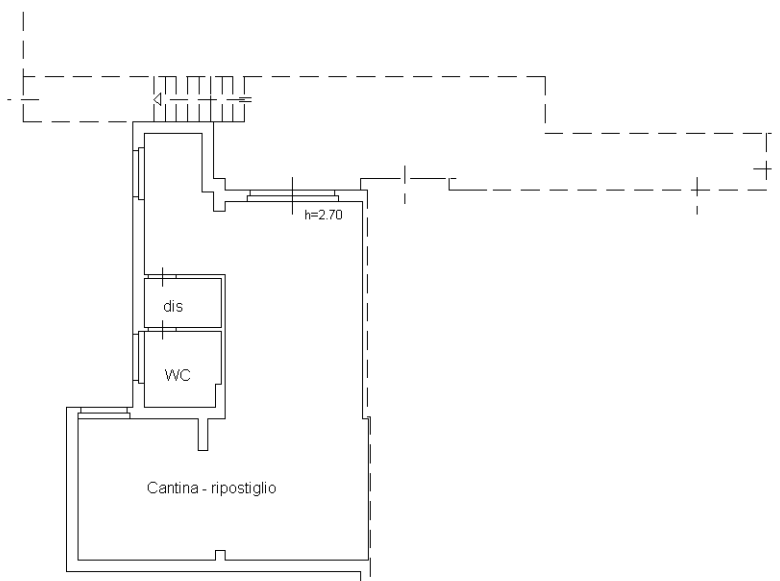

Catasto dei Fabbricati - Situazione al 10/07/2018 - Comune di MACERATA (E783) - < Foglio: 56 - Particella: 300 - Subalterno: 87 >
VIA FONTEMAGGIORE n. SCN piano: T;

Ultima planimetria in atti