


**Agenzia del Territorio
CATASTO FABBRICATI
Ufficio Provinciale di
Macerata**

ELABORATO PLANIMETRICO	
Compilato da: Angeletti Michele	
Iscritto all'albo: Ingegneri	
Prov. Macerata	N. 1337

Comune di Macerata	Protocollo n. MC0015565 del 15/02/2012
Sezione: Foglio: 56 Particella: 300	Tipo Mappale n. del
Dimostrazione grafica dei subalterni	Scala 1 : 500

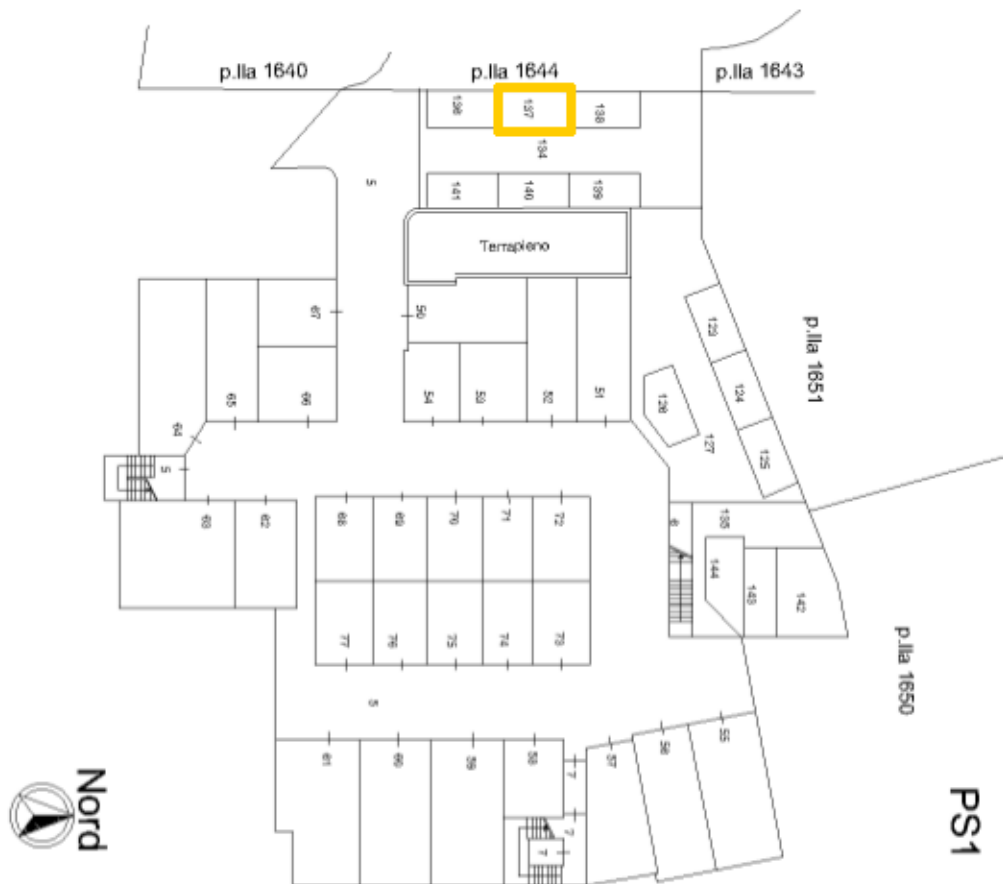

PS1

Ultima planimetria in atti