


**Agenzia del Territorio
CATASTO FABBRICATI
Ufficio Provinciale di
Macerata**

ELABORATO PLANIMETRICO	
Compilato da: Angeletti Michele	
Iscritto all'albo: Ingegneri	
Prov. Macerata	N. 1337

Comune di Macerata	Protocollo n. MC0015565 del 15/02/2012
Sezione: Foglio: 56 Particella: 300	Tipo Mappale n. del
Dimostrazione grafica dei subalterni Scala 1 : 500	

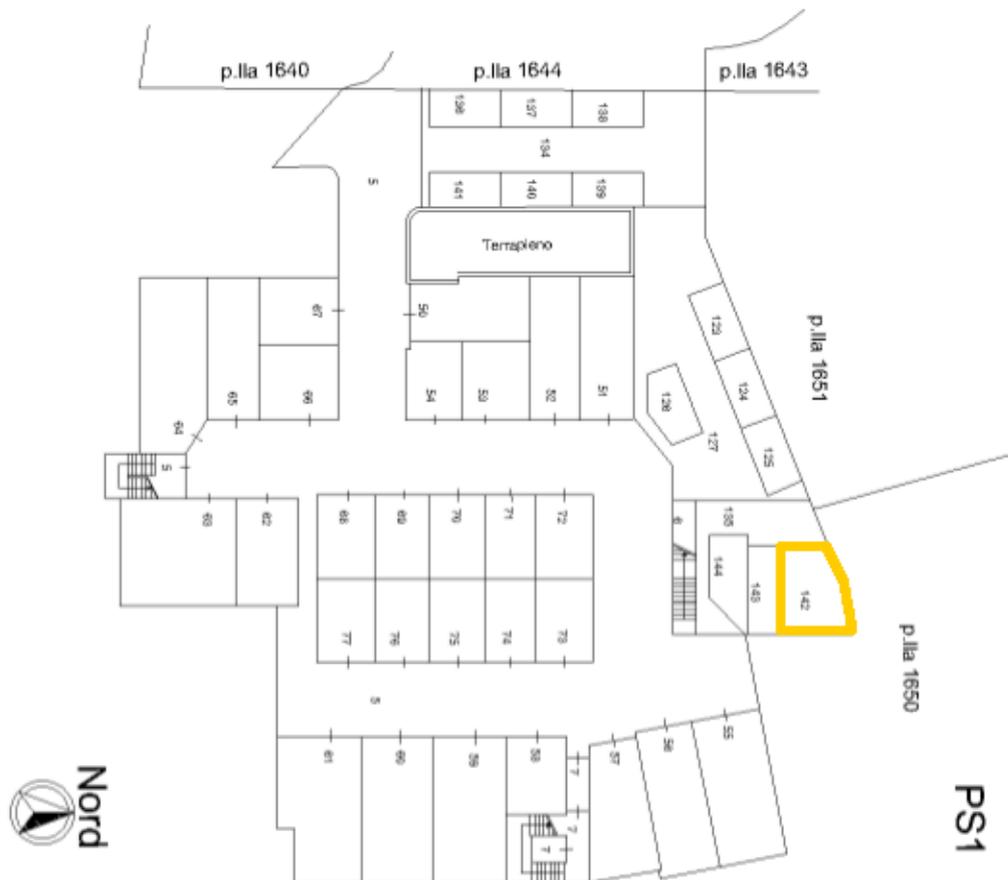

Catasto dei Fabbricati - Situazione al 11/07/2018 - Comune di MACERATA (E783) - < Foglio: 56 - Particella: 300 - Elaborato planimetrico >

Ultima planimetria in atti