


**Agenzia del Territorio  
CATASTO FABBRICATI  
Ufficio Provinciale di  
Macerata**

ELABORATO PLANIMETRICO	
Compilato da: Angeletti Michele	
Iscritto all'albo: Ingegneri	
Prov. Macerata	N. 1337

Comune di Macerata	Protocollo n. MC0015565 del 15/02/2012
Sezione: Foglio: 56 Particella: 300	Tipo Mappale n. del
Dimostrazione grafica dei subalterni	
Scala 1 : 500	

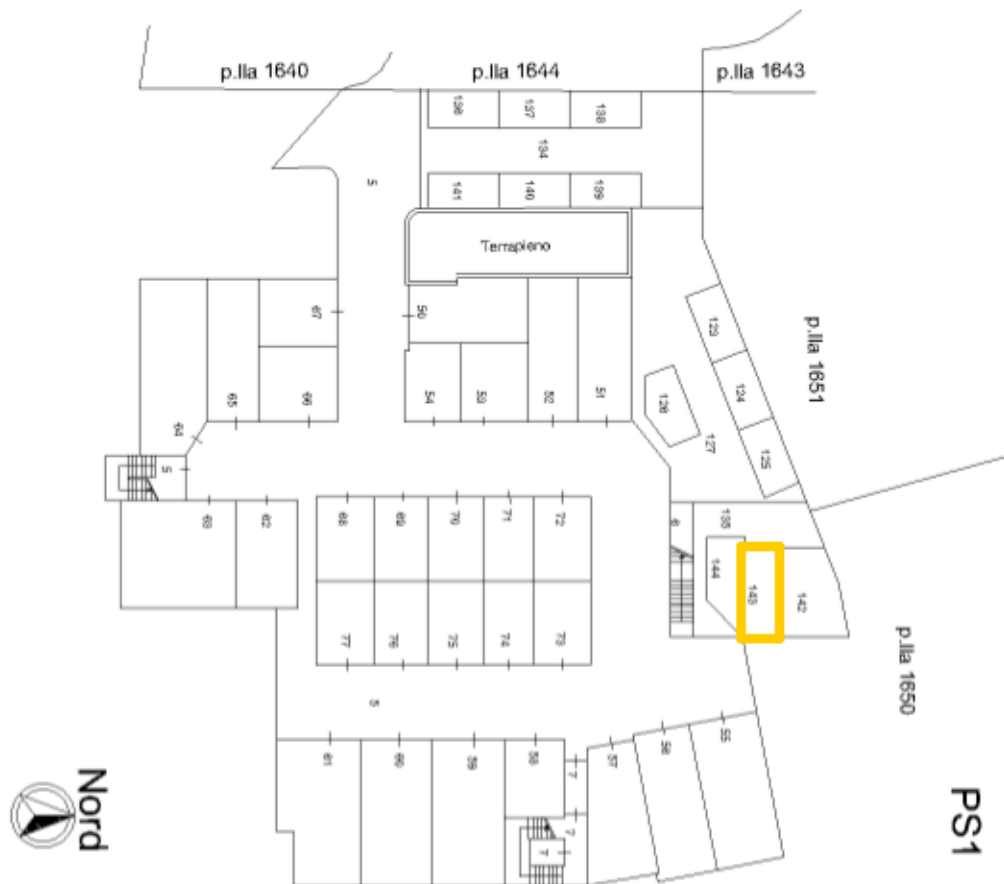

PS1

Ultima planimetria in atti