

Agenzia del Territorio
CATASTO FABBRICATI
Ufficio Provinciale di
Macerata

ELABORATO PLANIMETRICO


Compilato da:
Angeletti Michele
Iscritto all'albo:
Ingegneri
Prov. Macerata N. 1337

Comune di Macerata
Sezione: Foglio: 56 Particella: 300

Protocollo n. MC0015565 del 15/02/2012
Tipo Mappale n. del

Dimostrazione grafica dei subalterni

Scala 1 : 500

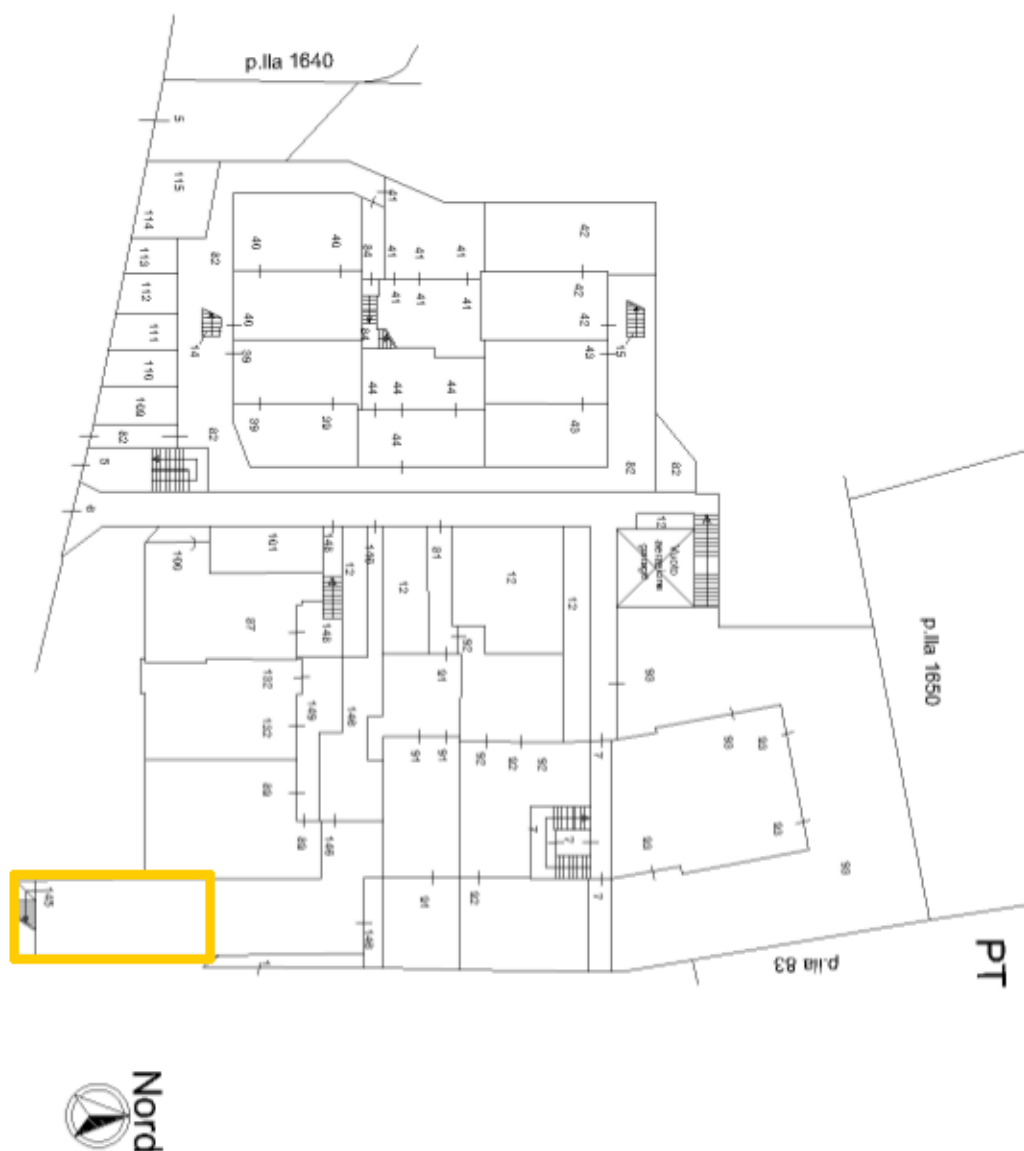

Catasto dei Fabbricati - Situazione al 11/07/2018 - Comune di MACERATA (E783) - < Foglio: 56 - Particella: 300 - Elaborato planimetrico >

Ultima planimetria in atti