

Agenzia delle Entrate
CATASTO FABBRICATI
Ufficio Provinciale di
Roma

Dichiarazione protocollo n. RM0064701 del 29/01/2015

Planimetria di u.i.u. in Comune di Roma

Via Francesco Giacomo Tricomi

civ. 30/32

Identificativi Catastali:

Sezione: [redacted]

Foglio: 413

Particella: 2366

Subalterno: 1

Scheda n. 1

Scala 1:200

ABITAZIONE

Piano terra con
corte annessa h=290

Distacco verso strada di lottizzazione

Corte esclusiva sub. 3

Distacco verso strada di lottizzazione

Corte esclusiva sub. 3

Bagno

Portico

Ang. cott.

Portico

Locale accessorio

Distacco verso part. 2367

Portico

Rampa

Sub. 3

Piano sottotetto h med.=200

Sottotetto non praticabile

Lastico solare

Soffitta

Locale tecnico


Piano seminterrato h=260

Intercapedine

Cantina

Piano seminterrato h=260

Sottotetto non praticabile

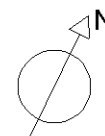

Orientamento

Catasto dei Fabbricati - Situazione al 27/12/2017 - Comune di ROMA (H501) - < Foglio: 413 - Particella: 2366 - Subalterno: 1 >
VIA FRANCESCO GIACOMO TRICOMI n. 30/32 piano: T-S1-1 interno: 2 lotto: 16 edificio: A;

Agenzia delle Entrate
CATASTO FABBRICATI
Ufficio Provinciale di
Roma

Dichiarazione protocollo n. RM0064701del 29/01/2015

Planimetria di u.i.u. in Comune di Roma

Via Francesco Giacomo Tricomi

civ. 30/32

Identificativi Catastali:

Sezione:

Foglio: 413

Particella: 2366



Subalterno: 2



Scheda n. 1

Scala 1:200

BOX AUTO PIANO SEMINTERRATO H=260

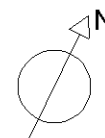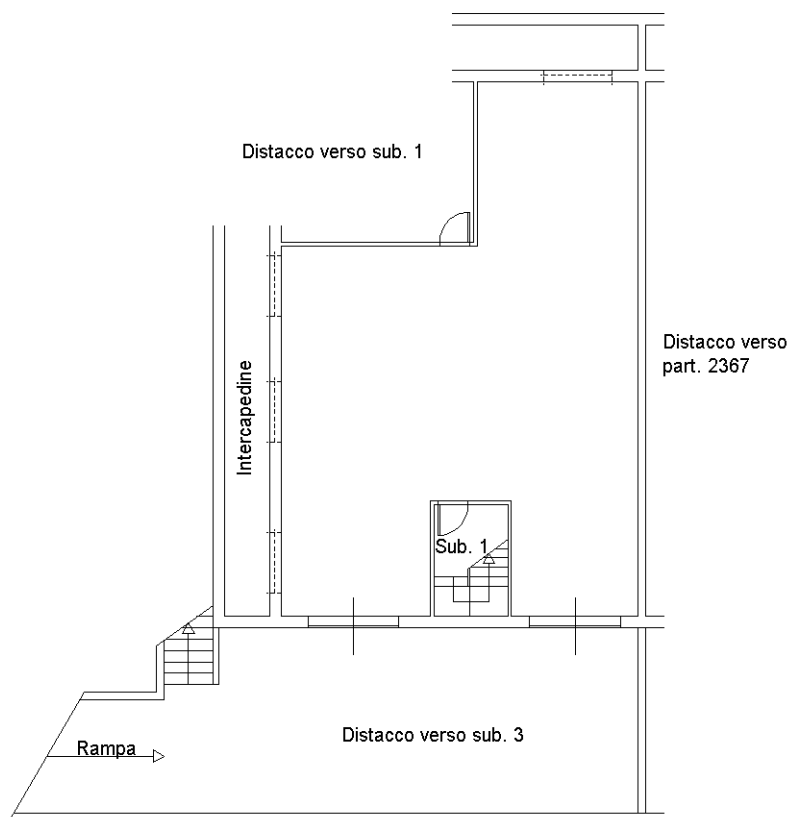

Orientamento

Ultima planimetria in atti

Catasto dei Fabbricati - Situazione al 27/12/2017 - Comune di ROMA (H501) - < Foglio: 413 - Particella: 2366 - Subalterno: 2 >
VIA FRANCESCO GIACOMO TRICOMI n. 30/32 piano: S1 interno: 2 lotto: 16 edificio: A;