

Agenzia del Territorio
CATASTO FABBRICATI
Ufficio Provinciale di
Ancona

ELABORATO PLANIMETRICO


Compilato da:
Ghergo Francesca
Iscritto all'albo:
Ingegneri
Prov. Ancona N. 18

Comune di Osimo
Sezione: Foglio: 57 Particella: 174


Protocollo n. AN0042465 del 28/02/2014
Tipo Mappale n. del

Dimostrazione grafica dei subalterni


Scala 1 : 500

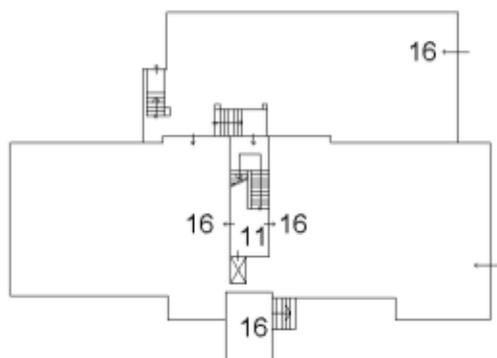

PIANO SEMINTERRATO

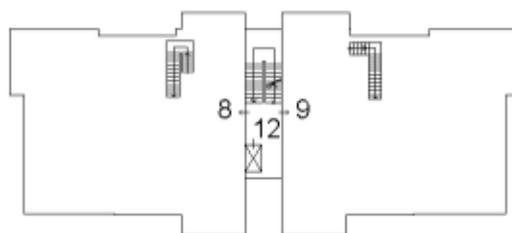


PIANO PRIMO

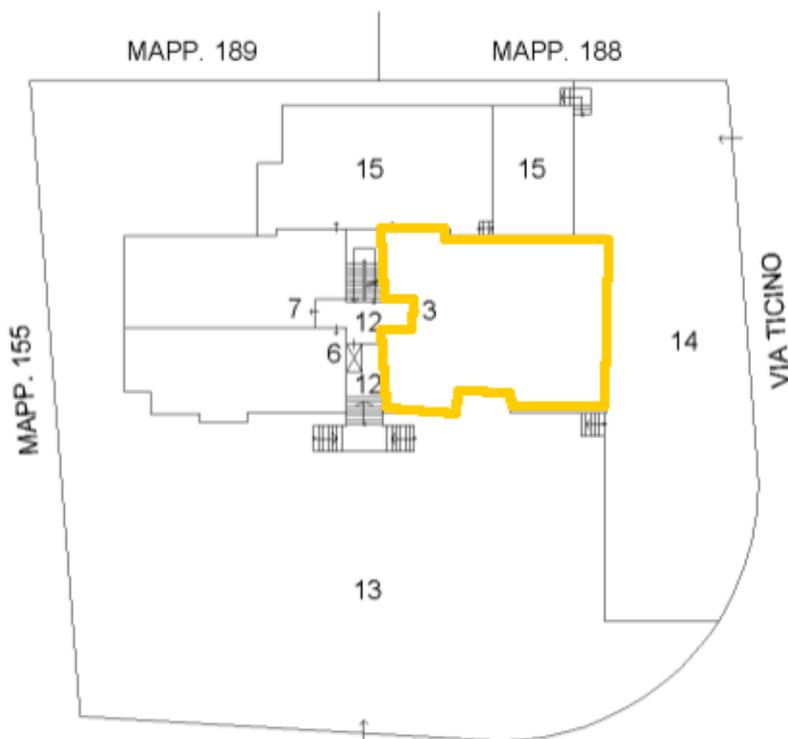

VIA DI JESI

PIANO TERRA

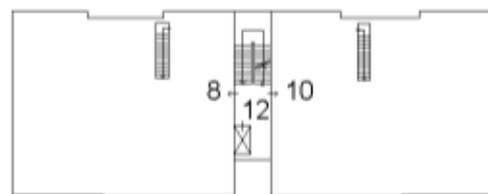

PIANO SECONDO



Ultima planimetria in atti