


Agenzia del Territorio
CATASTO FABBRICATI
Ufficio Provinciale di
Ancona


ELABORATO PLANIMETRICO	
Compilato da: Ghergo Francesca	
Iscritto all'albo: Ingegneri	
Prov. Ancona	N. 18

Comune di Osimo	Protocollo n. AN0042465 del 28/02/2014
Sezione: Foglio: 57 Particella: 174	Tipo Mappale n. del


Dimostrazione grafica dei subalterni Scala 1 : 500

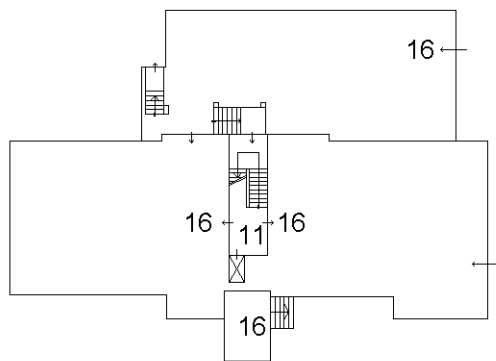

PIANO SEMINTERRATO

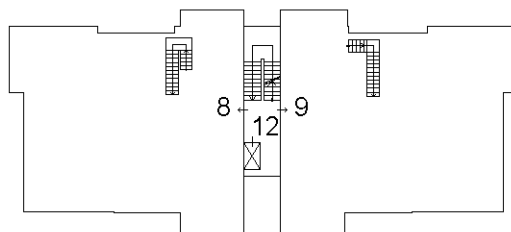


PIANO PRIMO

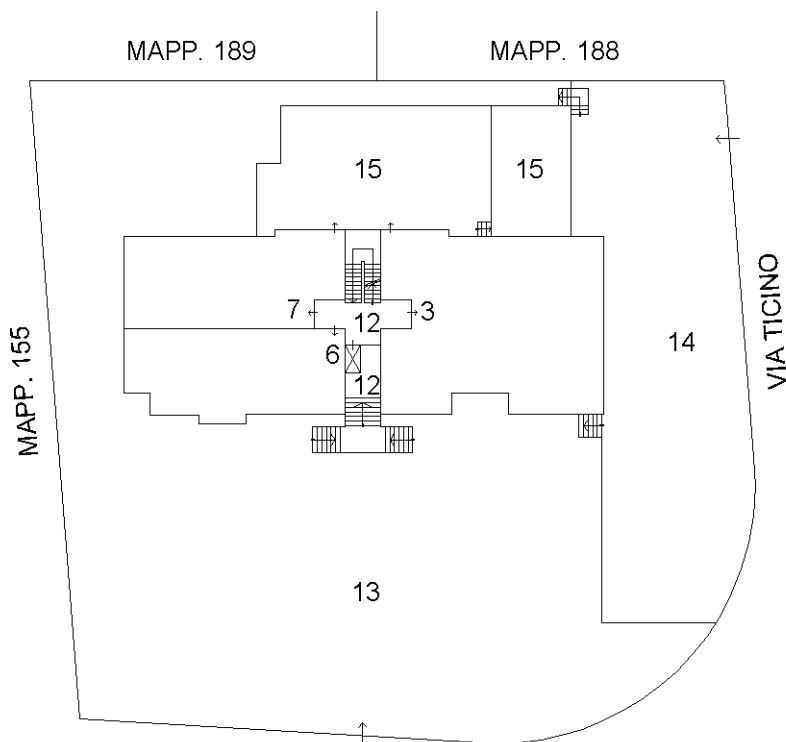

VIA DI JESI

VIA TICINO

PIANO TERRA

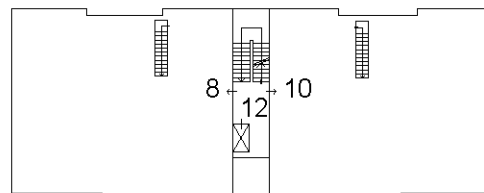

PIANO SECONDO



Ultima planimetria in atti