

Agenzia del Territorio
CATASTO FABBRICATI
Ufficio provinciale di
Teramo


Dichiarazione protocollo n. TE0222604 del 12/09/2007
Planimetria di u.i.u. in Comune di Atri
C.da San Liberatore

Scheda n. 1
Scala 1: 200

civ. SNC

Identificativi Catastali:
Sezione: 107
Foglio: 107
Particella: 116
Subalterno: 1

Compilata da:
Formica Maurizio
Iscritto all'albo:
Geometri
Prov. Pescara N. 908

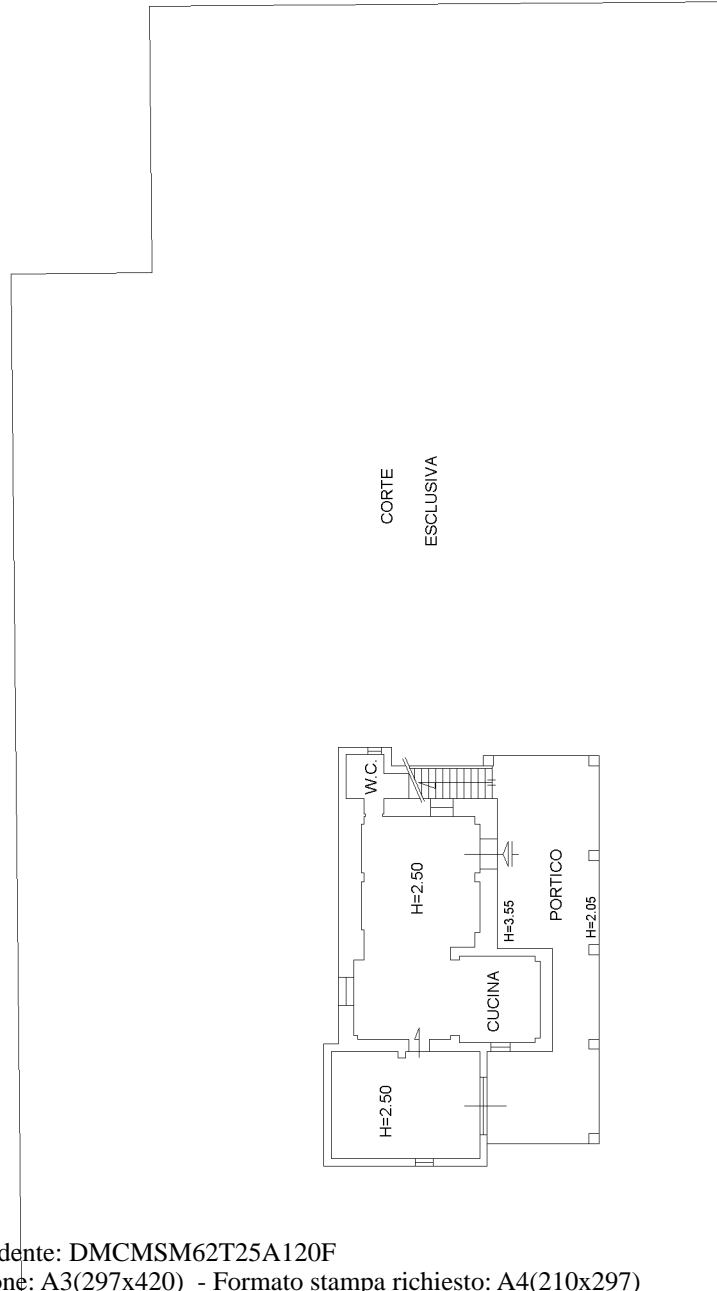

PIANO TERRA

PIANO PRIMO

**Agenzia del Territorio
CATASTO FABBRICATI
Ufficio Provinciale di
Teramo**

Dichiarazione protocollo n. TE0222604 del 12/09/2007

Planimetria di u.i.u. in Comune di Atri

C.da San Liberatore

civ. SNC

Identificativi Catastali:

Sezione:

Foglio: 107

Particella: 116

Subalterno: 2

Compilata da:

Formica Maurizio

Iscritto all'albo:


Geometri

Prov. Pescara

N. 908


Scheda n. 1

Scala 1:200

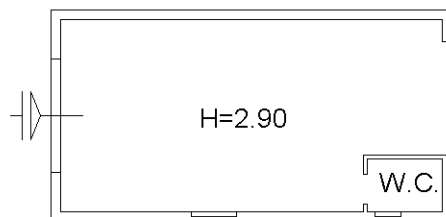

GARAGE

PIANO TERRA

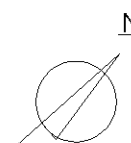

Ultima planimetria in atti