

**Agenzia del Territorio
CATASTO FABBRICATI
Ufficio Provinciale di
Campobasso**

Dichiarazione protocollo n. CB002943 del 14/02/2008

Planimetria di u.i.u. in Comune di Campobasso

Via Umberto I

civ. 53

Identificativi Catastali:

Sezione:

Foglio: 120

Particella: 508

Subalterno: 27

Compilata da:

Matrocola Alessandro

Iscritto all'albo:

Geometri

Prov. Campobasso



N. 1051

Scheda n. 1

Scala 1:200

PIANOINTERRATO - H. Int. mt. 2.80

SUB. 27 Int. 8

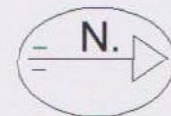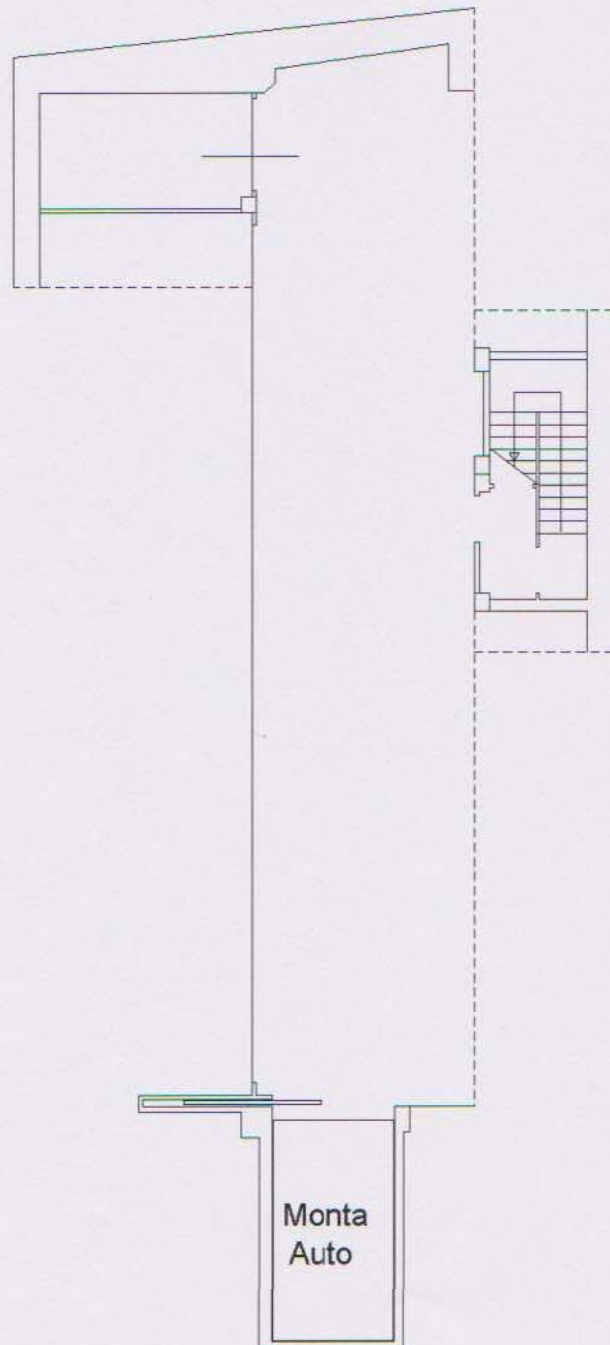

Catasto dei fabbricati - Situazione al 23/07/2014 - Comune di CAMPOBASSO (BS19) - Foglio: 120 Particella: 508 - Subalterno: 27
VIA UMBERTO I n. 53 piano: S1 interno: 8;

Ultima Planimetria in atti