

**Agenzia del Territorio  
CATASTO FABBRICATI  
Ufficio Provinciale di  
Campobasso**

Dichiarazione protocollo n. \_\_\_\_\_ del \_\_\_\_\_  
Planimetria di u.i.u. in Comune di Campobasso  
Via Umberto I

civ. 55

Identificativi Catastali:

Sezione:  
Foglio: 120  
Particella: 508  
Subalterno: 34

Compilata da:  
Matrocola Alessandro

Iscritto all'albo:  
Geometri

Prov. Campobasso


N. 1051

Scheda n. 1

Scala 1:200

PIANOTERRA - H. Int. mt. 3.00 Sub.

SUB. 34 Int. 1

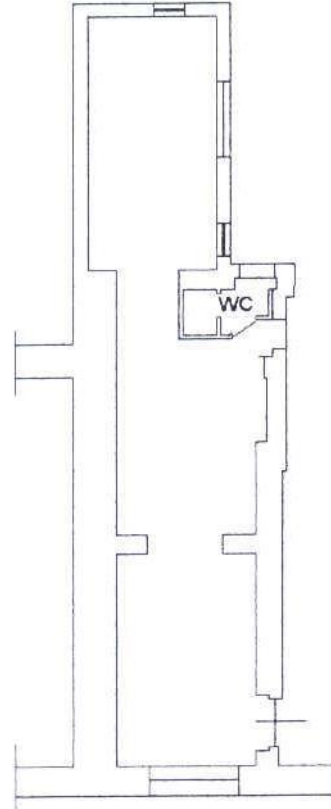

Via Umberto I

PIANO INTERRATO- H. Int. mt. 3.00

