

**Agenzia del Territorio  
CATASTO FABBRICATI  
Ufficio Provinciale di  
Campobasso**

Dichiarazione protocollo n. \_\_\_\_\_ del \_\_\_\_\_  
Planimetria di u.i.u. in Comune di Vinchiatureo  
Contrada Carbone

civ. SNC

Identificativi Catastali:

Sezione:  
Foglio: 16  
Particella: 1008  
Subalterno: 2

Compilata da:  
Mastrocola Alessandro  
Iscritto all'albo:  
Geometri


Prov. Campobasso

N. 1051

Scheda n. 1

Scala 1:200


**PIANO TERRA - H. Int. mt. 2.70**

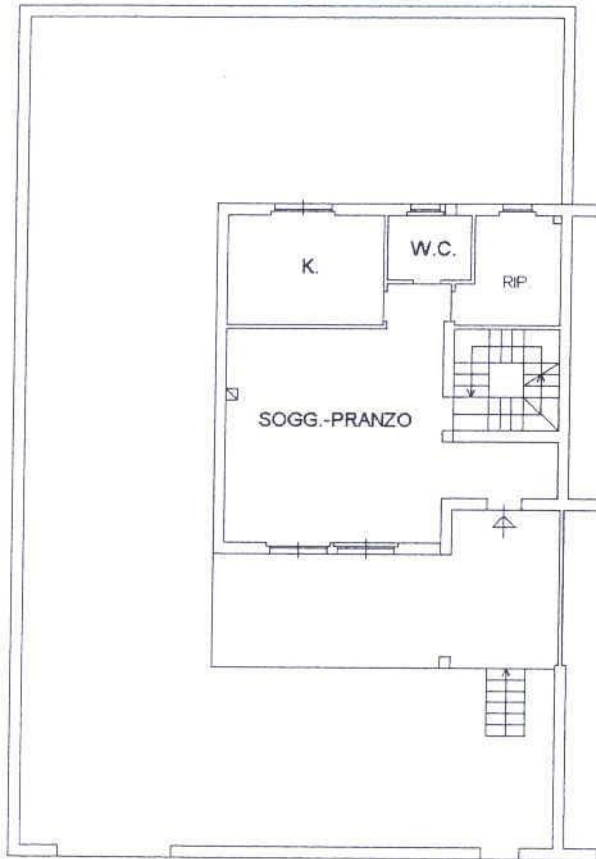

**P. INTERRATO  
H. Int. mt. 2.70**



**PIANO PRIMO - H. Int. mt. 2.70**

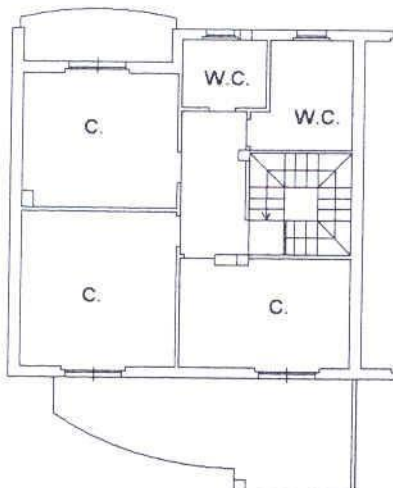

Agenzia del Territorio  
**CATASTO FABBRICATI**  
Ufficio Provinciale di  
Campobasso

Dichiarazione protocollo n. _____ del _____	
Planimetria di u.i.u. in Comune di Vinchiaturo	
Contrada Carbone <span style="float: right;">civ. SNC</span>	
Identificativi Catastali:	Compilata da: Mastrocola Alessandro
Sezione:	Iscritto all'albo: Geometri
Foglio: 16	Prov. Campobasso <span style="float: right;">N. 1051</span>
Particella: 1008	
Subalterno: 3	

Scheda n. 1      Scala 1:200

**PIANO INTERRATO - H. Int. mt. 2.70**

