


**Agenzia del Territorio
CATASTO FABBRICATI
Ufficio Provinciale di
Imperia**

Dichiarazione protocollo n. 000193412 del 20/11/2002	
Planimetria di u.i.u. in Comune di Taggia	
Via Cristoforo Colombo civ. .	
Identificativi Catastali:	Compilata da: Badano Giovanni
Sezione:	Iscritto all'albo: Geometri
Foglio: 30	Prov. Imperia
Particella: 460	N. 870
Subalterno: 301	

Scheda n. 1 Scala 1: 200

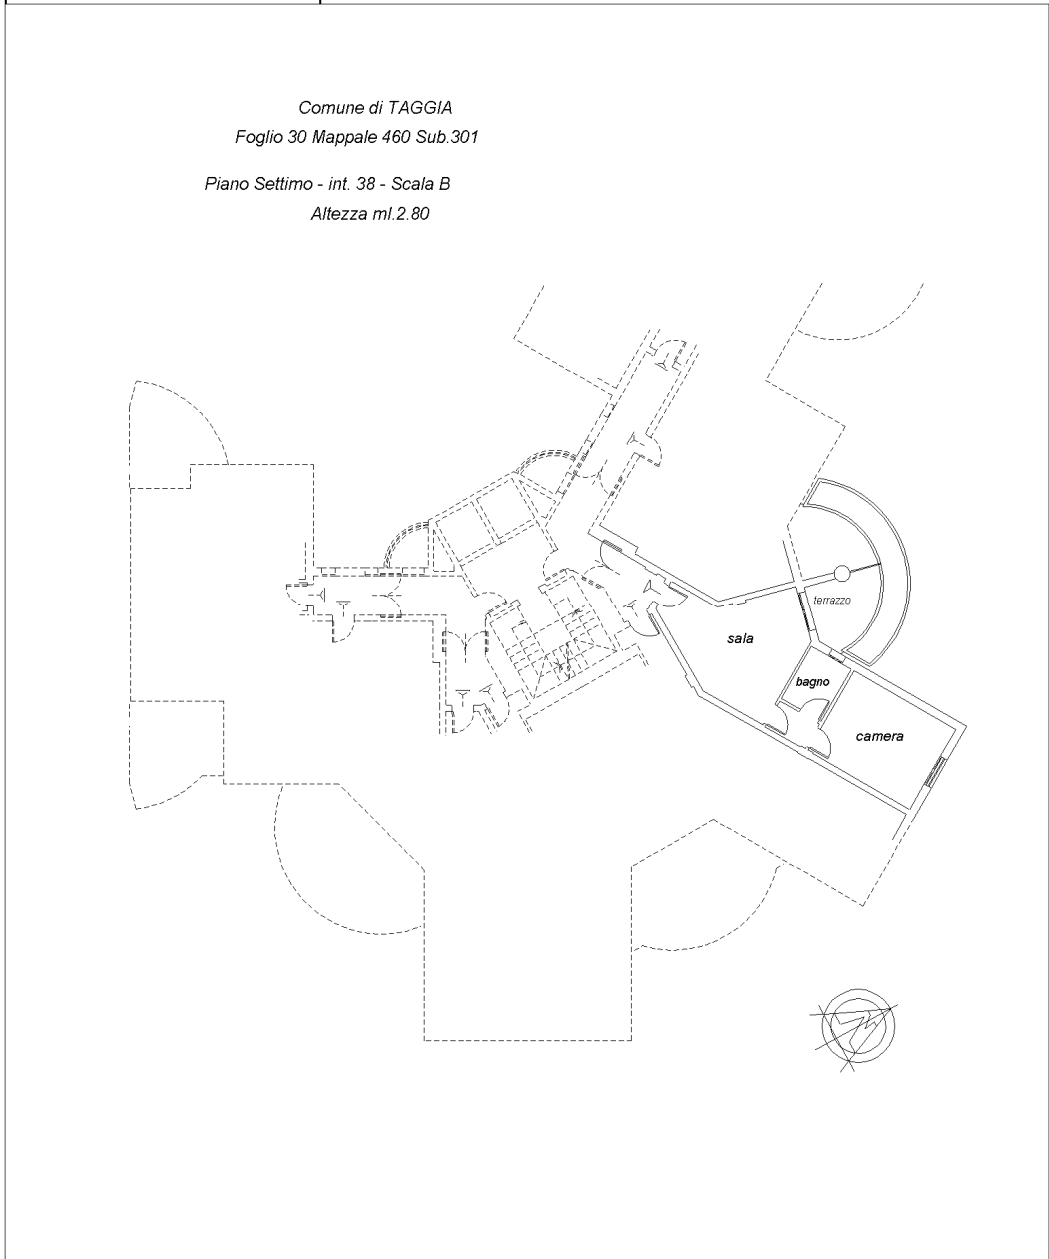

inrau 01


Catasto dei Fabbricati - Situazione al 29/04/2018 - Comune di TAGGIA (L.024) - < Foglio: 30 - Particella: 460 - Subalterno: 301 >
TRAVERSA DI VIA CRISTOFORO COLOMBO piano: 7 interno: 38 scala: B;

**Agenzia del Territorio
CATASTO FABBRICATI
Ufficio Provinciale di
Imperia**

Dichiarazione protocollo n. 000193412 del 20/11/2002 Planimetria di u.i.u. in Comune di Taggia Via Cristoforo Colombo civ.	
Identificativi Catastali: Sezione: Foglio: 30 Particella: 460 Subalterno: 148	Compilata da: Badano Giovanni Iscritto all'albo: Geometri Prov. Imperia N. 870

Scheda n. 1 Scala 1: 200

Comune di TAGGIA
Foglio 30 Mappale 460 Sub.148
Piano Interrato 3° - Box auto n.123
Altezza ml.2.80

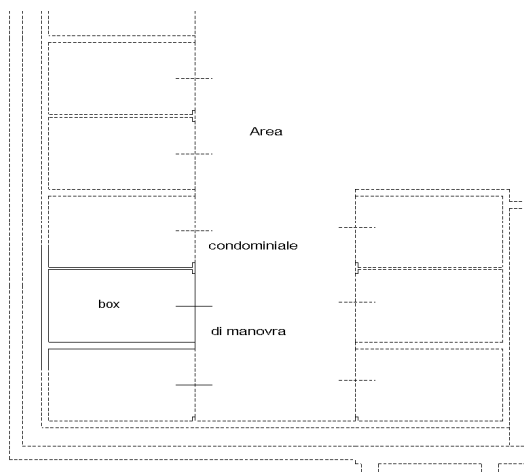

inrau 01

Catasto dei Fabbricati - Situazione al 29/04/2018 - Comune di TAGGIA (L.024) - < Foglio: 30 - Particella: 460 - Subalterno: 148 >
TRAVERSA DI VIA CRISTOFORO COLOMBO piano: S3;