


<b>ELABORATO PLANIMETRICO</b>		Compilato da: Pierantozzi Massimiliano	Iscritto all'albo: Geometri	Prov. Ascoli	N. 846
Comune di Spinetoli	Sezione:	Foglio: 3	Particella: 113	Prato n. 07/12/2005	del
Dimostrazione grafica dei subalterni			Tipo Mappale n. 4955	del 31/01/1985	Scala 1 : 500

Ultima planimetria in atti  
 Catasto Fabbricati  
 Agenzia del Territorio  
 Ufficio provinciale di Ascoli

Data: 16/04/2019 - n. T111428 - Richiedente: Telematico  
 Totale schede: 6 - Formato di acquisizione: A3(297x420)

Formato di stampa richiesto: A4(210x297) - Fattore di scala non utilizzabile


PIANO TERZO SOTTOSTRADA

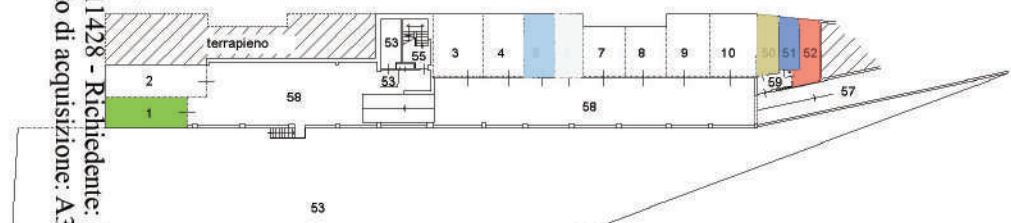

PIANO SECONDO SOTTOSTRADA




PIANO TERRA

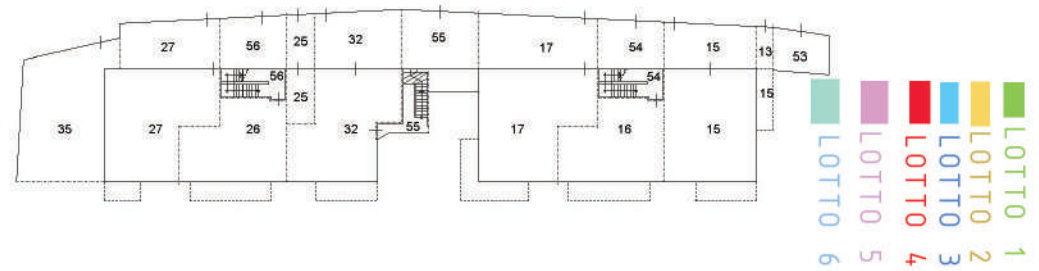


PIANO PRIMO SOTTOSTRADA




PIANO SECONDO - sottotetto-

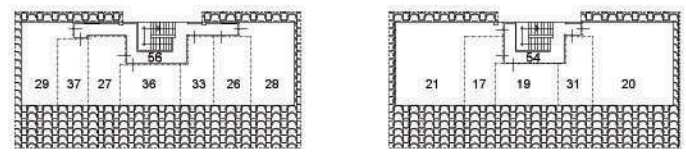

PIANO PRIMO

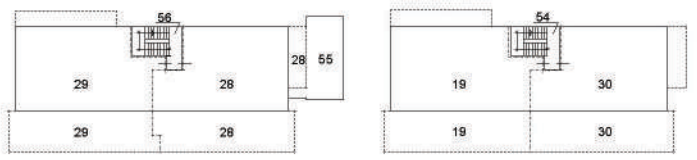

stralcio catastale fg 3 - scala 1:2000

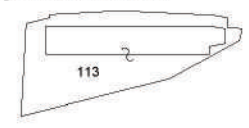

Spinetoli, li

IL TECNICO

