

MODULARIO
F. rig. rend. 487




MINISTERO DELLE FINANZE
DIREZIONE GENERALE DEL CATASTO E DEI SS.TT.EE.
CATASTO EDILIZIO URBANO (RDL 13-4-1938, n. 852)


MOD. BN (CEU)

LIRE
250

Planimetria di u.i.u. In Comune di BENEDETTO DEL TRONTO via VIA VELLHO civ. 5/5

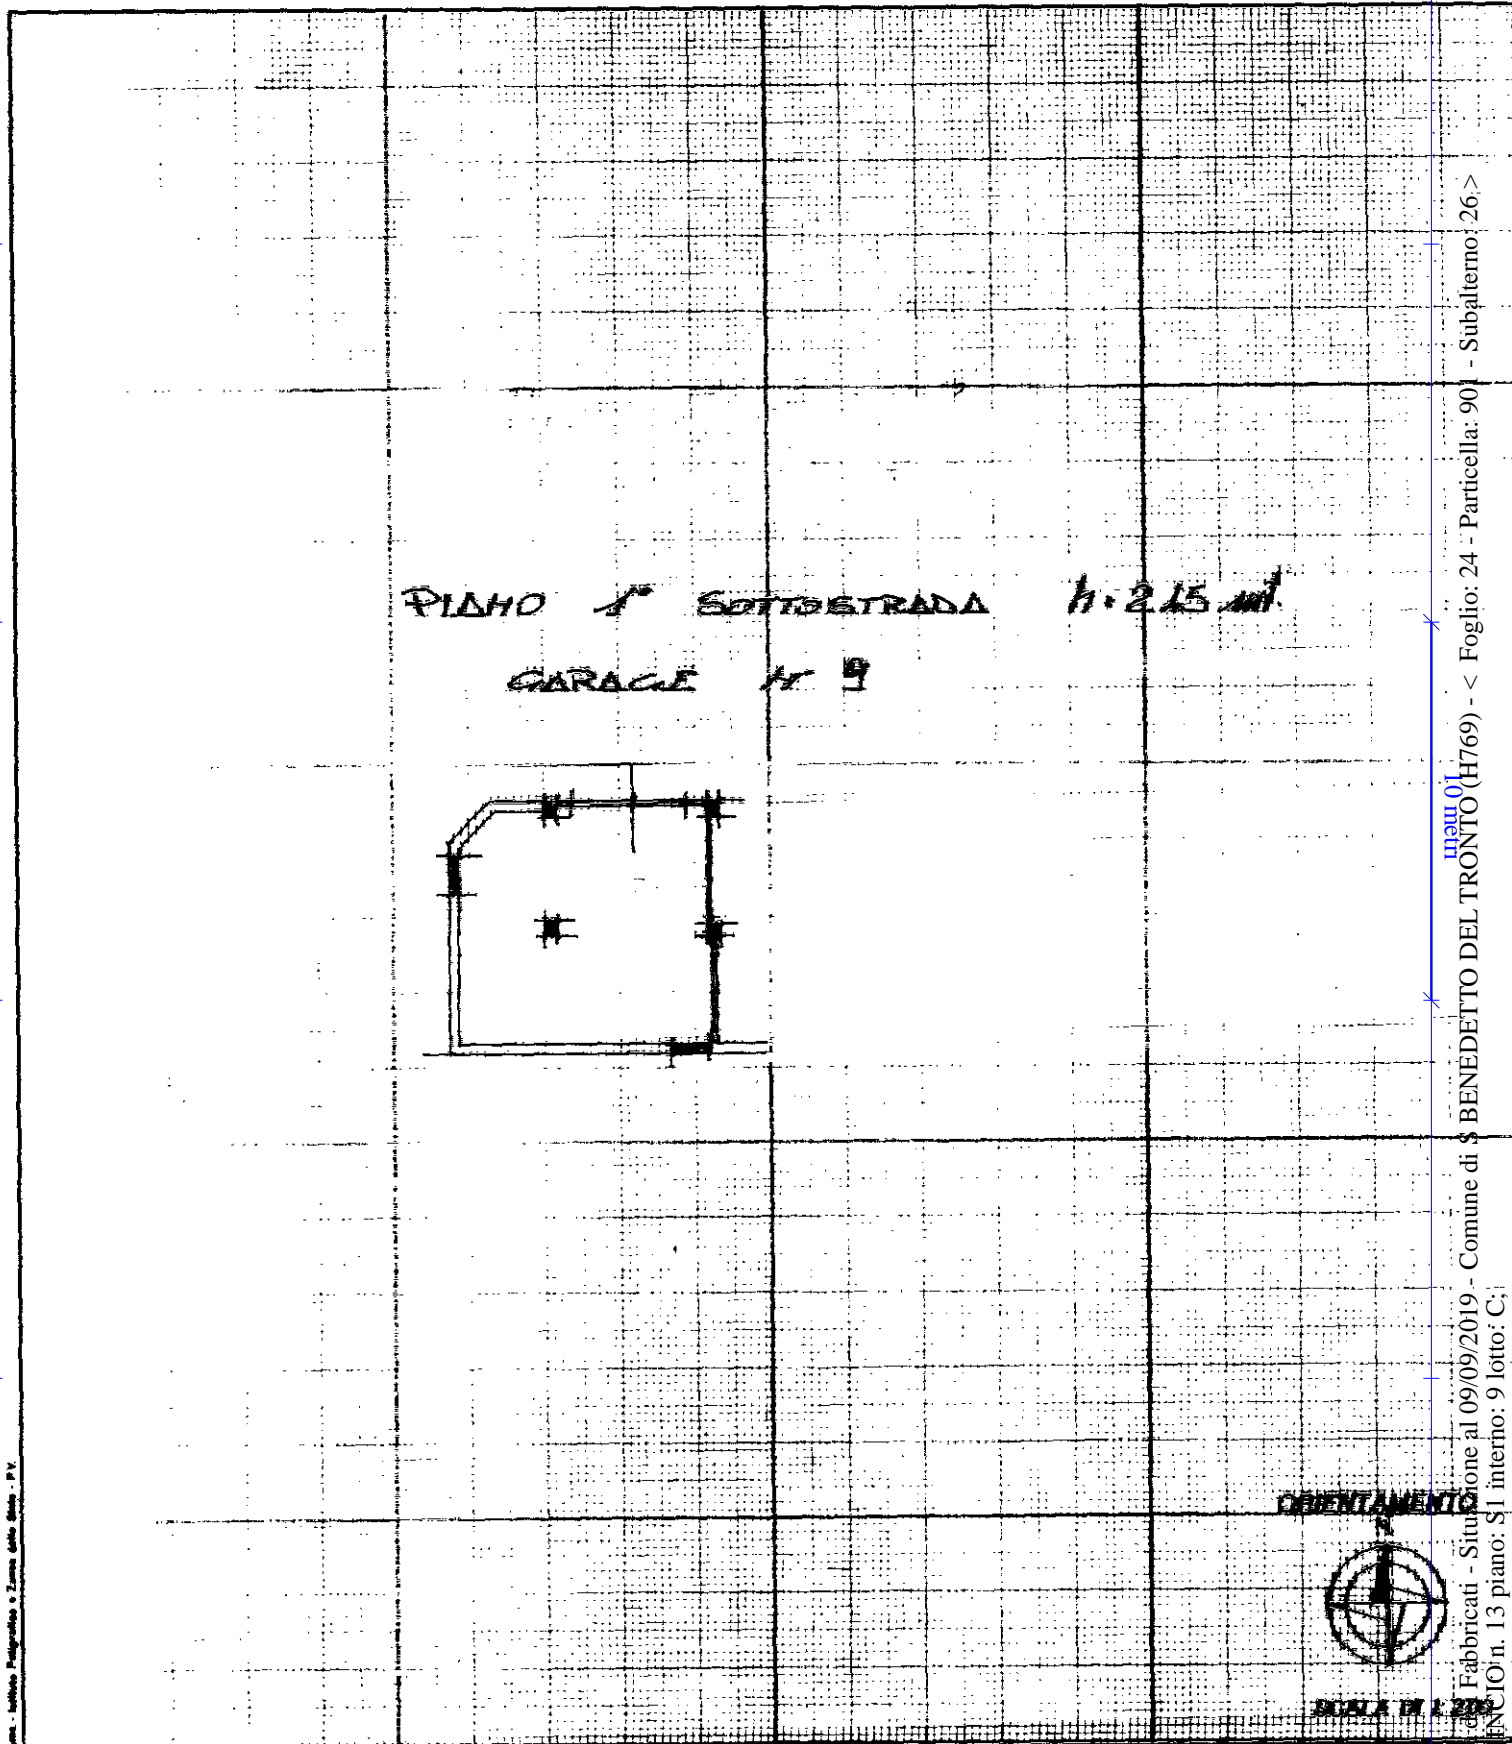

PILANO 1° SOTTOSTRADA h. 2.15 mt.
GARAGE N. 9

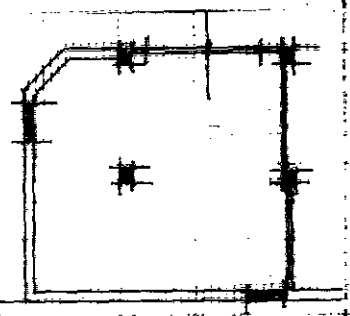

Dichiarazione di N.C.
Denuncia di variazione

Compilata dal GEOMETRA
(Titolo, cognome e nome)
PIERNINZI PAOLO

RISERVATO ALL'UFFICIO

5/8/93
556

Iscritto all'albo dei GEOMETRI
della provincia di AVUL n. 13
data 16/10/1992 Firma [Signature]



Ultima planimetria in atti
Data presentazione:05/08/1993 - Data: 09/09/2019 - n. T117967 - Richiedente: CNAGLN55A23F380N
Totale schede 1 - Formato di acquisizione A4(210x297) - Formato stampa richiesto: A4(210x297)

Catasto di Fabbricati - Situazione al 09/09/2019 - Comune di BENEDETTO DEL TRONTO (H769) - Foglio: 24 - Particella: 90 - Subalterno: 26 -
VIA MENCIO n. 13 piano: 51 interno: 9 lotto: C;