

**Agenzia del Territorio  
CATASTO FABBRICATI  
Ufficio Provinciale di  
Ascoli**

Dichiarazione protocollo n. AP0191485 del 07/06/2007

Planimetria di u.i.u. in Comune di San Benedetto Del Tronto

Via Musone

civ. 39

Identificativi Catastali:


Sezione:  
Foglio: 24  
Particella: 1558  
Subalterno: 7

Compilata da:  
Pierantozzi Massimiliano  
Iscritto all'albo:  
Geometri

Prov. Ascoli N. 846

Scheda n. 1 Scala 1:200

**PIANO PRIMO -h=3.00 mt-**

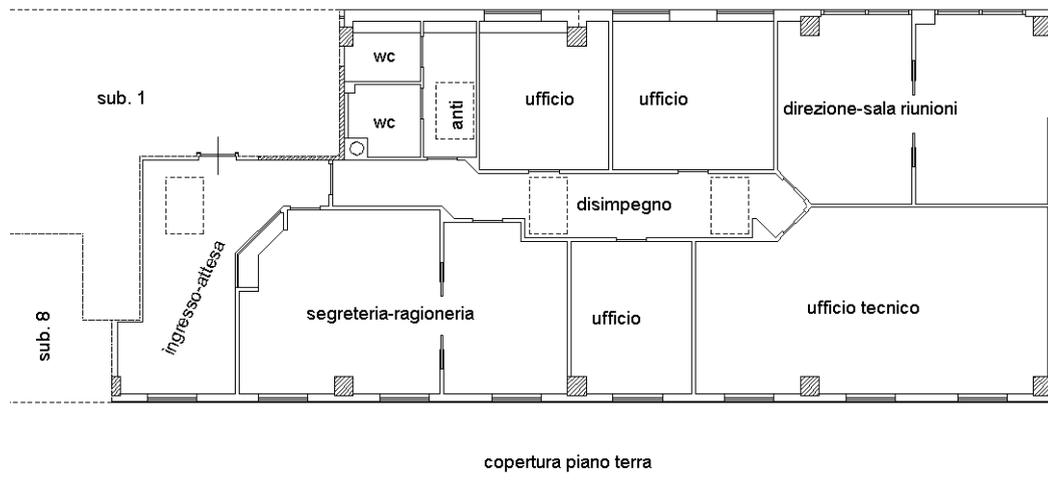

San Benedetto del Tronto, li

**IL TECNICO**

Catasto dei Fabbricati - Situazione al 06/09/2019 - Comune di S BENEDETTO DEL TRONTO (H769) - < Foglio: 24 - Particella: 1558 - Subalterno: 7 >  
VIA MUSONE n. 39 piano: 1;