

**Agenzia delle Entrate**  
**CATASTO FABBRICATI**  
**Ufficio Provinciale di**  
**Ascoli**

Dichiarazione protocollo n. AP0031721 del 18/04/2019

Planimetria di u.i.u. in Comune di San Benedetto Del Tronto

Via Musone

civ. 39

Identificativi Catastali:

Sezione:

Foglio: 24

Particella: 1558

Subalterno: 9

Compilata da:

Ruggeri Maria Luisa

Iscritto all'albo:

Architetti

Prov. Ascoli



N. 1046

Scheda n. 1

Scala 1:200

# PIANO PRIMO

H= 3.00 ml

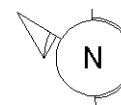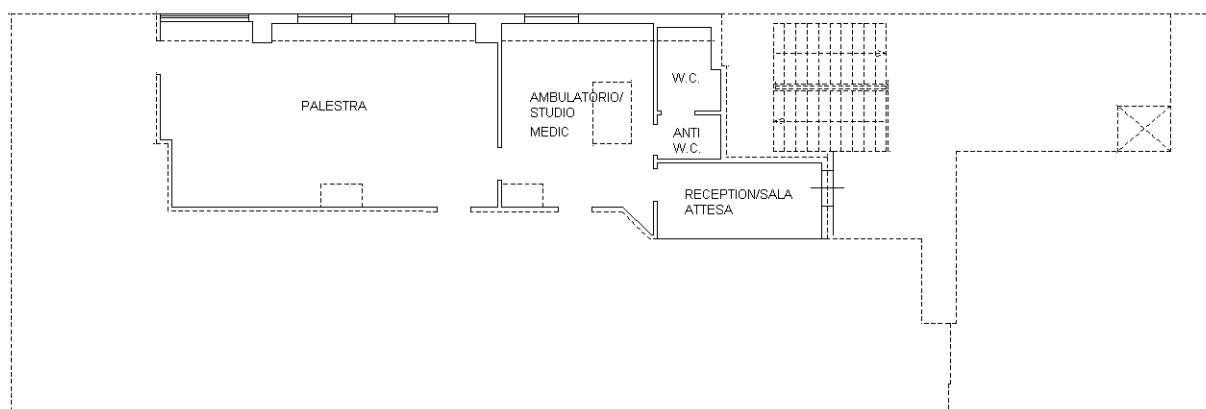

Catasto dei Fabbricati - Situazione al 06/09/2019 - Comune di S BENEDETTO DEL TRONTO (H769) - < Foglio: 24 - Particella: 1558 - Subalterno: 9 >  
VIA MUSONE n. 39 piano: 1;

Ultima planimetria in atti