



|                        |                                      |  |                             |  |                 |  |                              |  |
|------------------------|--------------------------------------|--|-----------------------------|--|-----------------|--|------------------------------|--|
| ELABORATO PLANIMETRICO | Completato da: Di Sabatino Laura     |  | Isoritto all'albo: Geometri |  | Prov. Ascoli    |  | N. 1254                      |  |
|                        | Comune di Montepandone               |  | Foglio: 22                  |  | Particella: 450 |  | Pex/0003345 n. 1408/2017 del |  |
|                        | Seduzione:                           |  | Tipo Mappale n. 57226       |  | del 11/08/2017  |  | Scala 1 : 200                |  |
|                        | Dimostrazione grafica dei subalterni |  |                             |  |                 |  |                              |  |

Agenzia delle Entrate  
CATASTO FABBRICATI  
Ufficio Provinciale di Ascoli

Ultima planimetria in atti

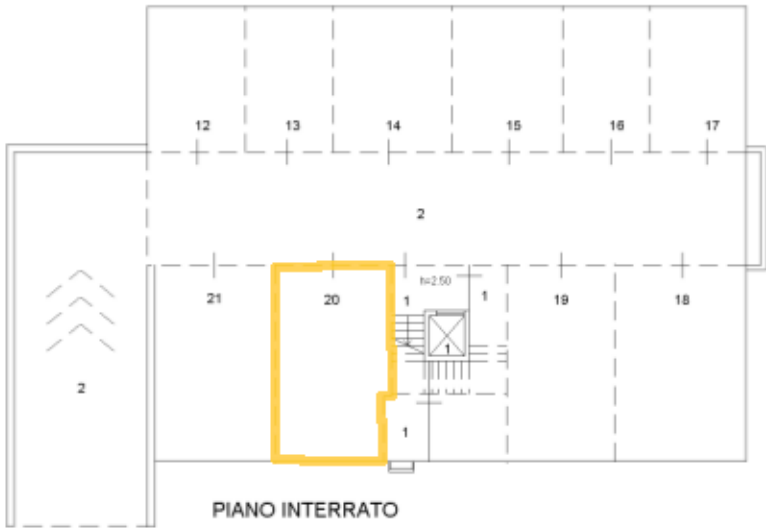

PIANO INTERRATO

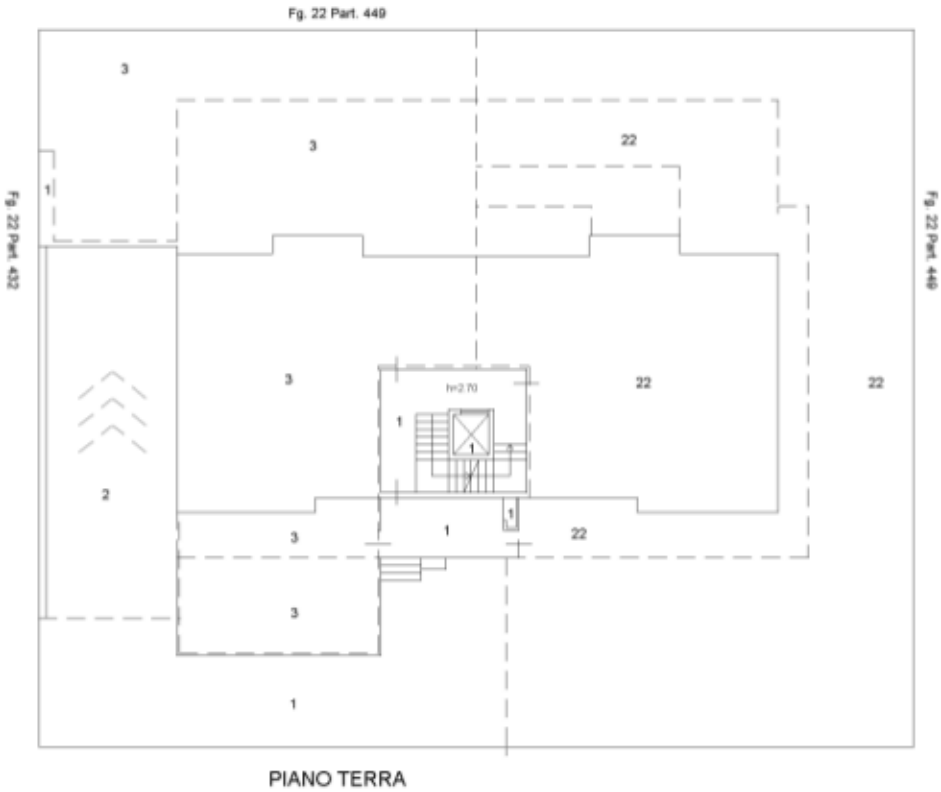

PIANO TERRA